



ファイル名	ST10
縮尺	S 1:20

サニートップ P型標準図

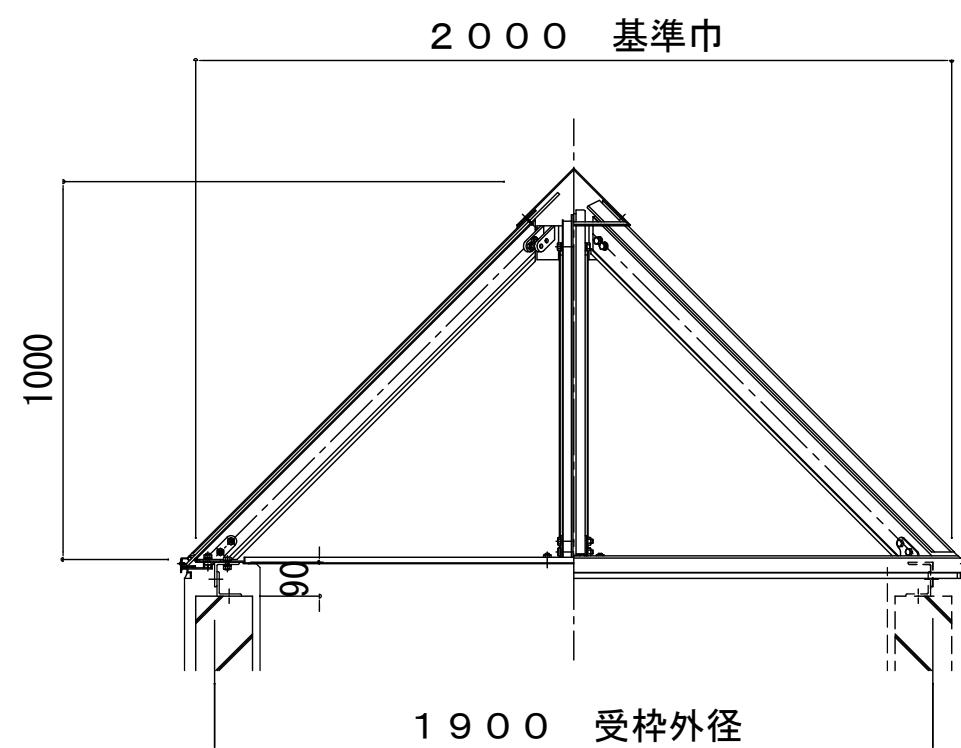

正面図

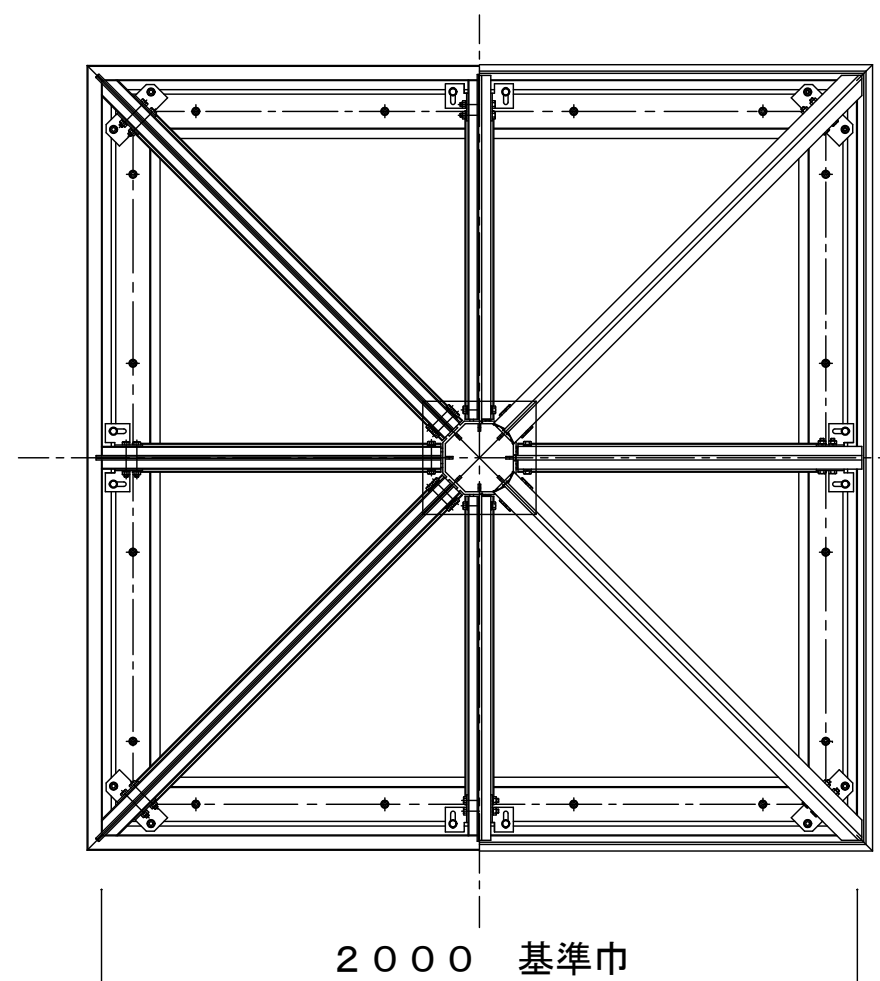

平面図