



ファイル名	LM1
縮尺	S1:10

ライトモニックLM型 本体標準図

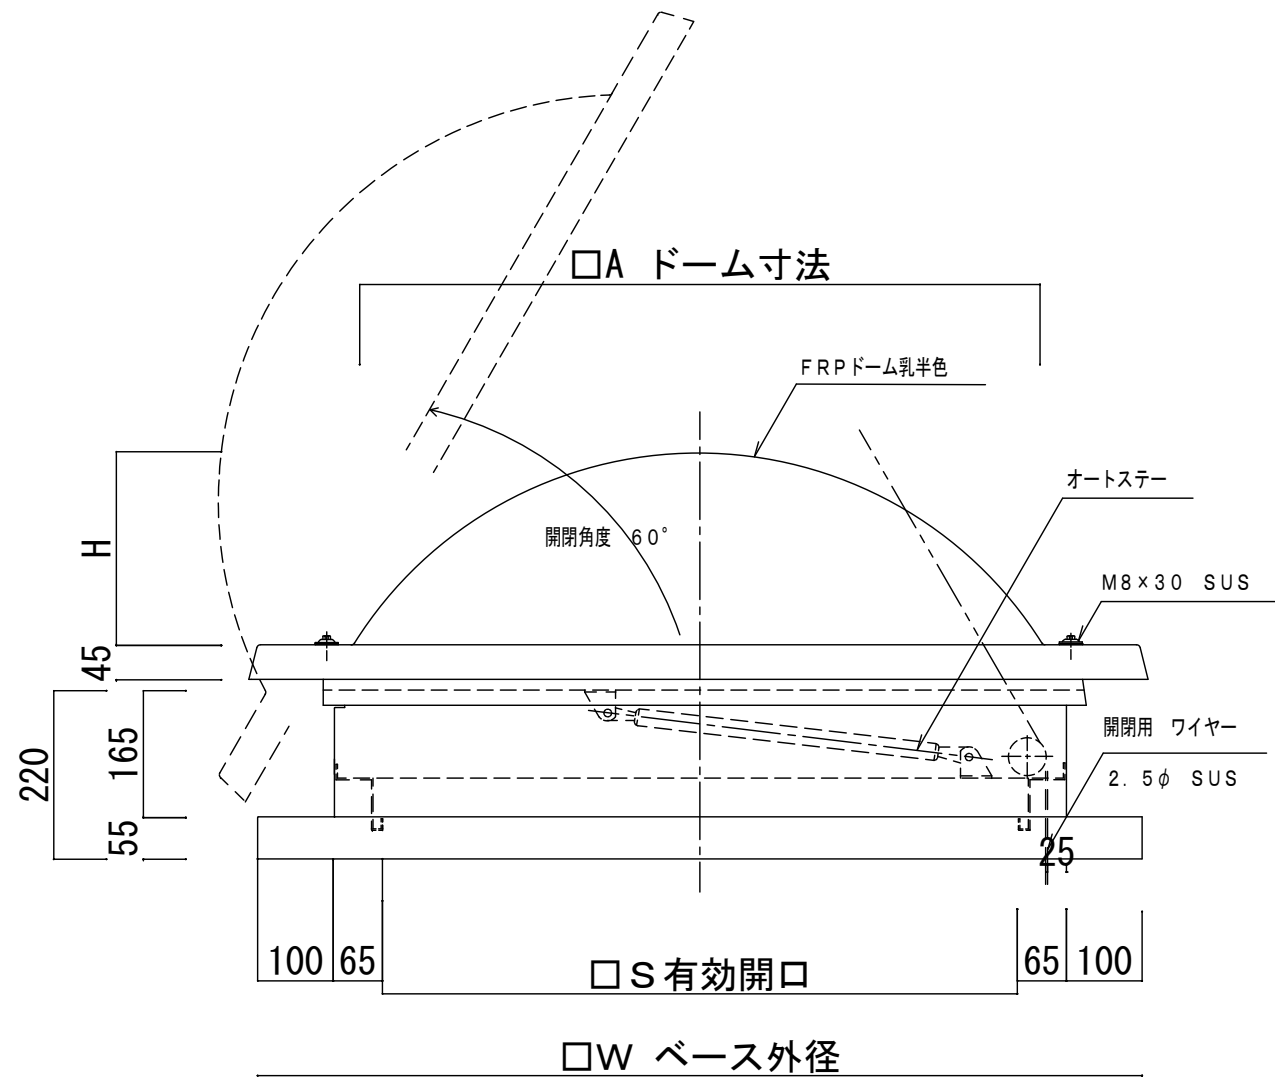

正面図S1:10

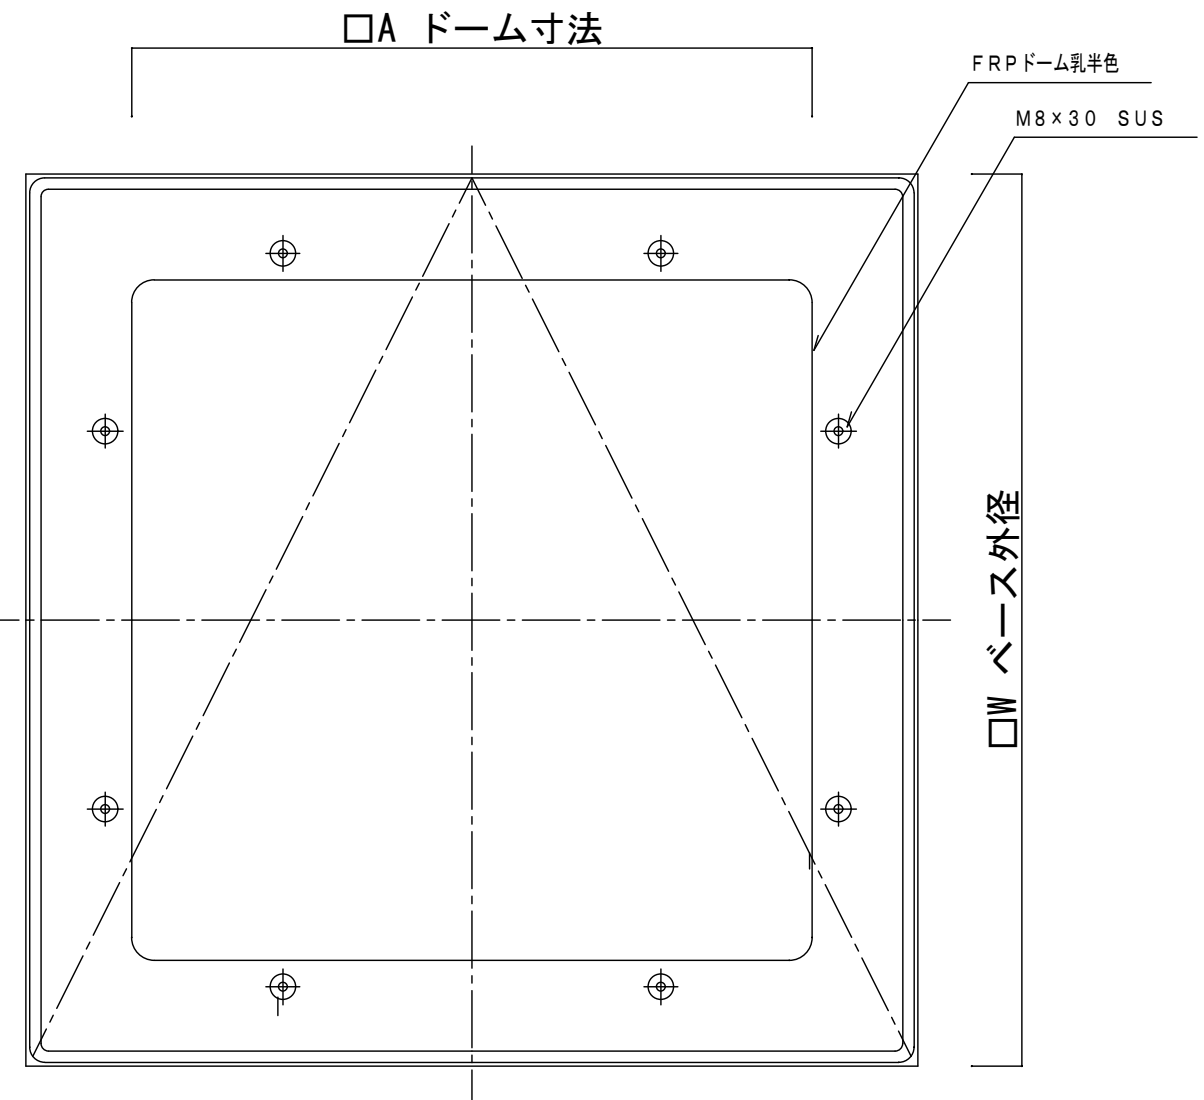

平面図S1:10

LM型寸法表

型 式	寸 法 mm				排煙面積 m ²
	A	W	S	H	
LM-600	600	870	540	180	0.29
LM-900	900	1170	840	250	0.7
LM-1300	1300	1570	1240	350	1.537