



ファイル名	LMAL1
縮尺	S1:10

# ライトモニックLM-A L型 本体標準図

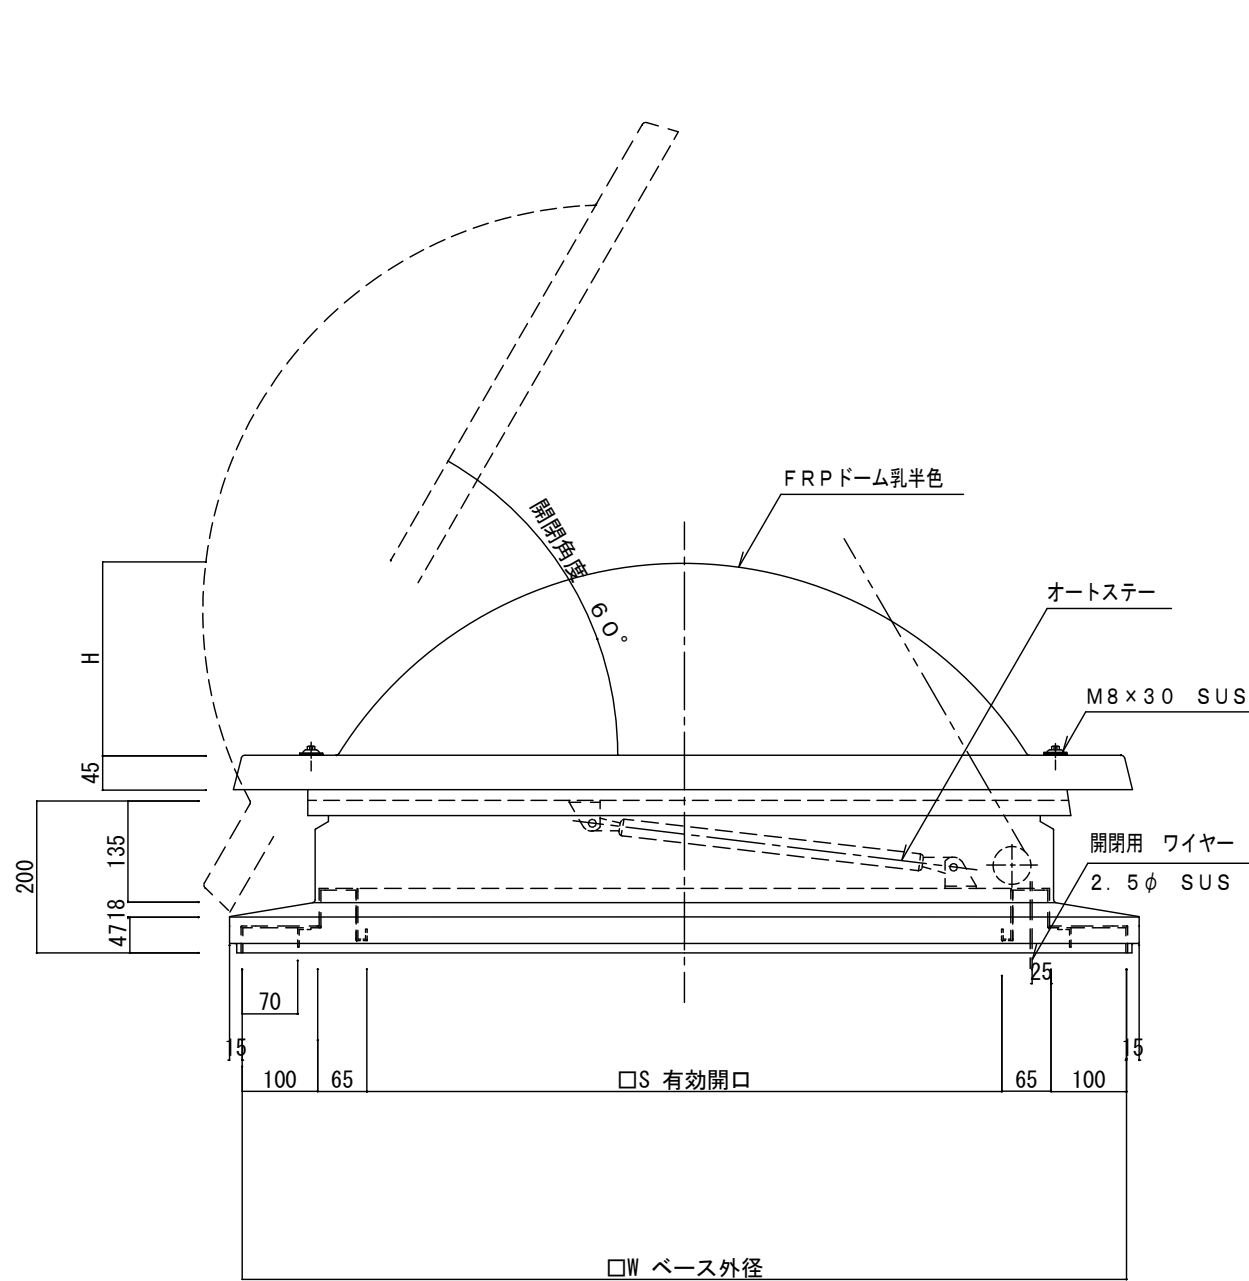

正面図S1:10

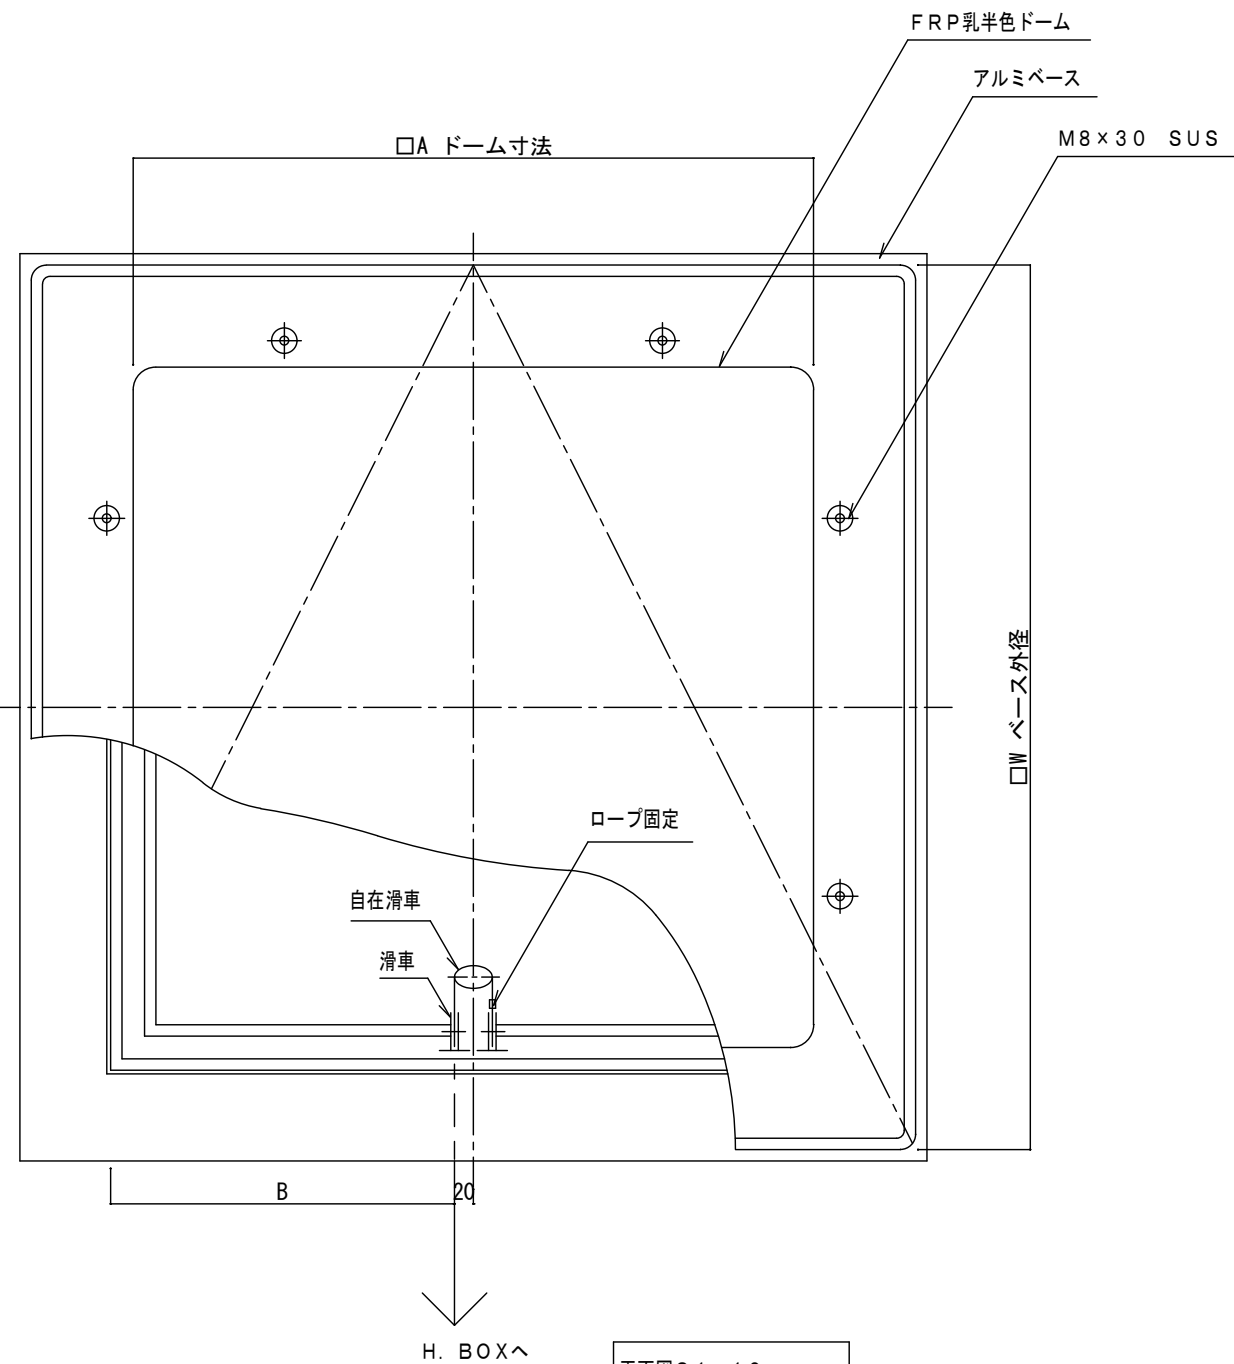

平面図S1:10

LM-A L型寸法表

型 式	寸 法 mm					排煙面積 m <sup>2</sup>
	A	B	W	S	H	
LM-600AL	600	315	870	540	180	0.29
LM-900AL	900	465	1170	840	250	0.7
LM-1300AL	1300	665	1570	1240	350	1.537