

ファイル名	LMGPK
縮尺	S1:10


# ポリカーボネート製ピラミッド型自然換気用 LMG-PK型 標準図

図中は、LMG-900PK型


LMG-PK型寸法表 (ピラミッド型)

単位mm

型式	A	C	W	S	H	P	元板板厚
LMG-600PK	600	614	821	540	296.5	600	3
LMG-900PK	900	914	1121	840	441.5	900	4
LMG-1300PK	1300	1314	1521	1240	646.5	1300	5

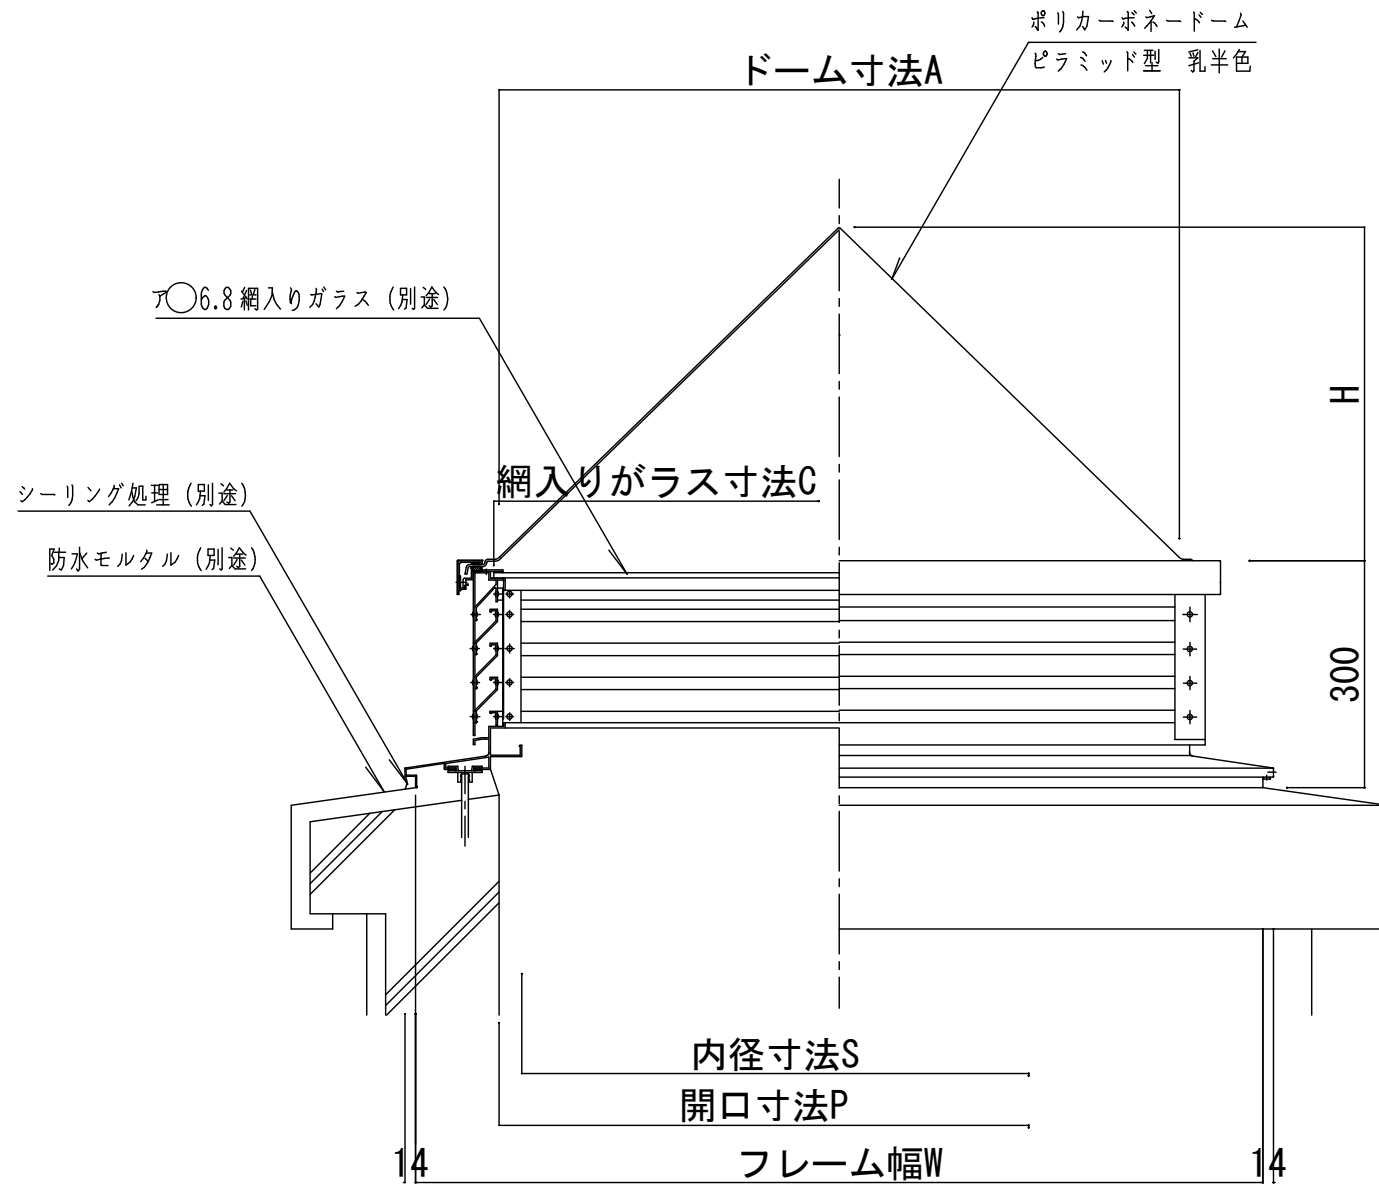

正面図 S1:10

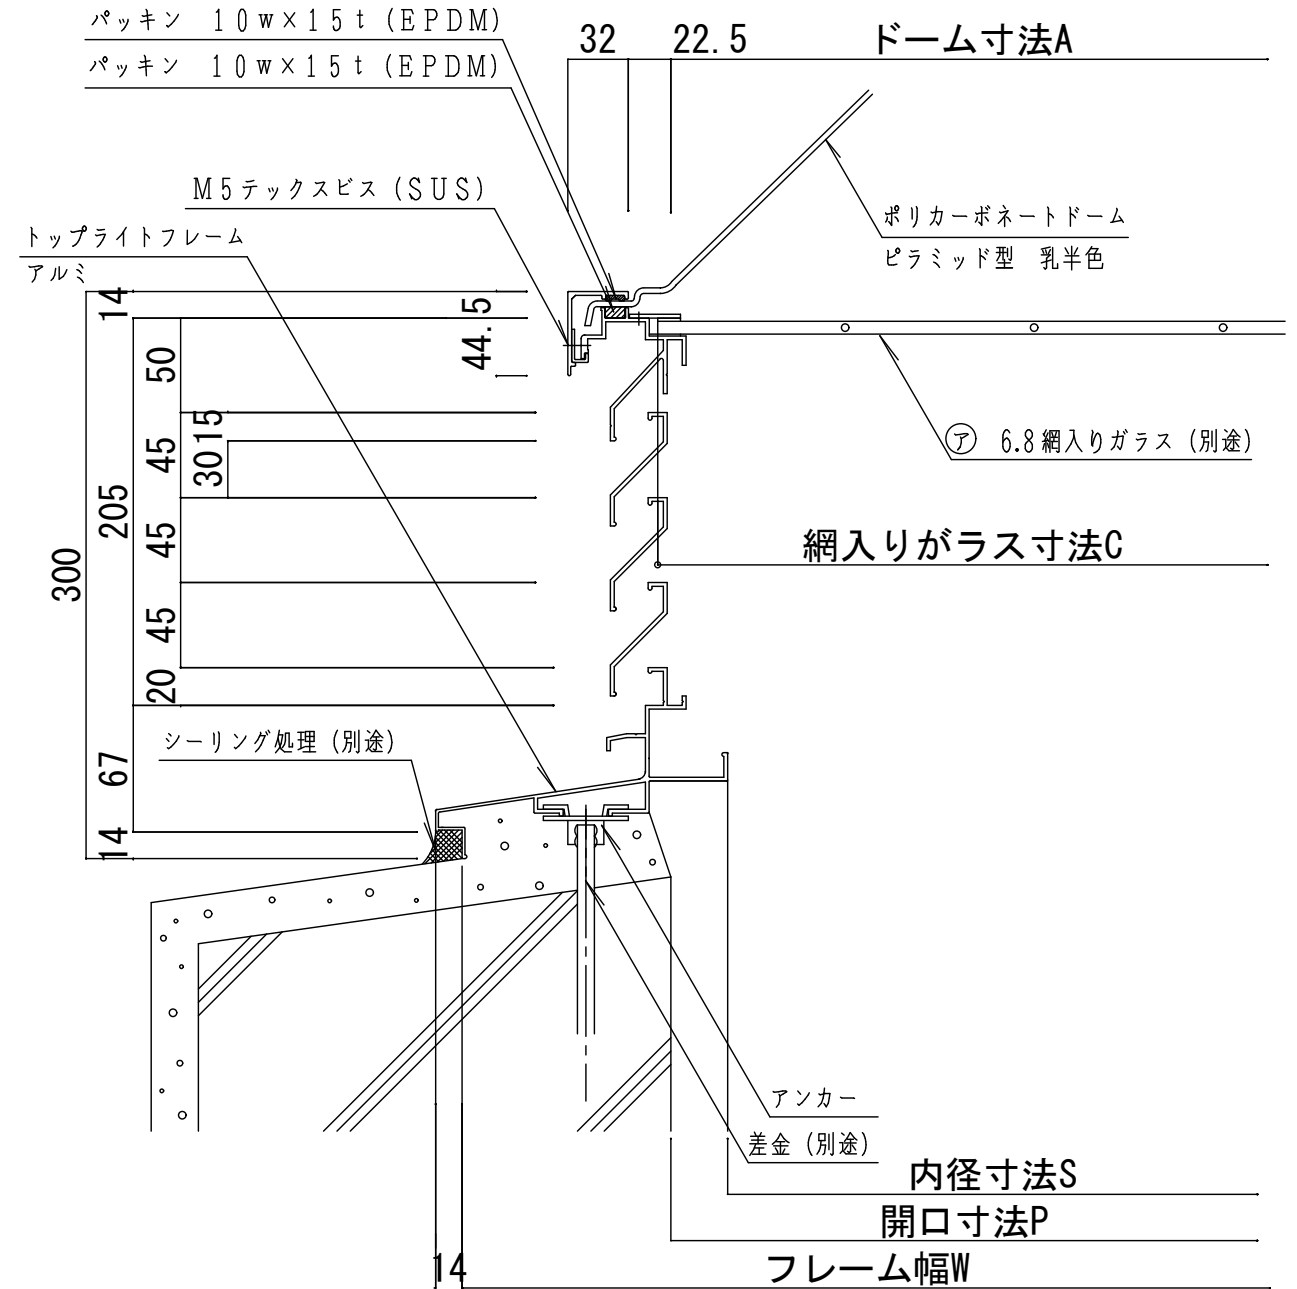

断面詳細図 S1:4