



ファイル名	ST9
縮尺	S 1:6

サニートップ PS型標準図

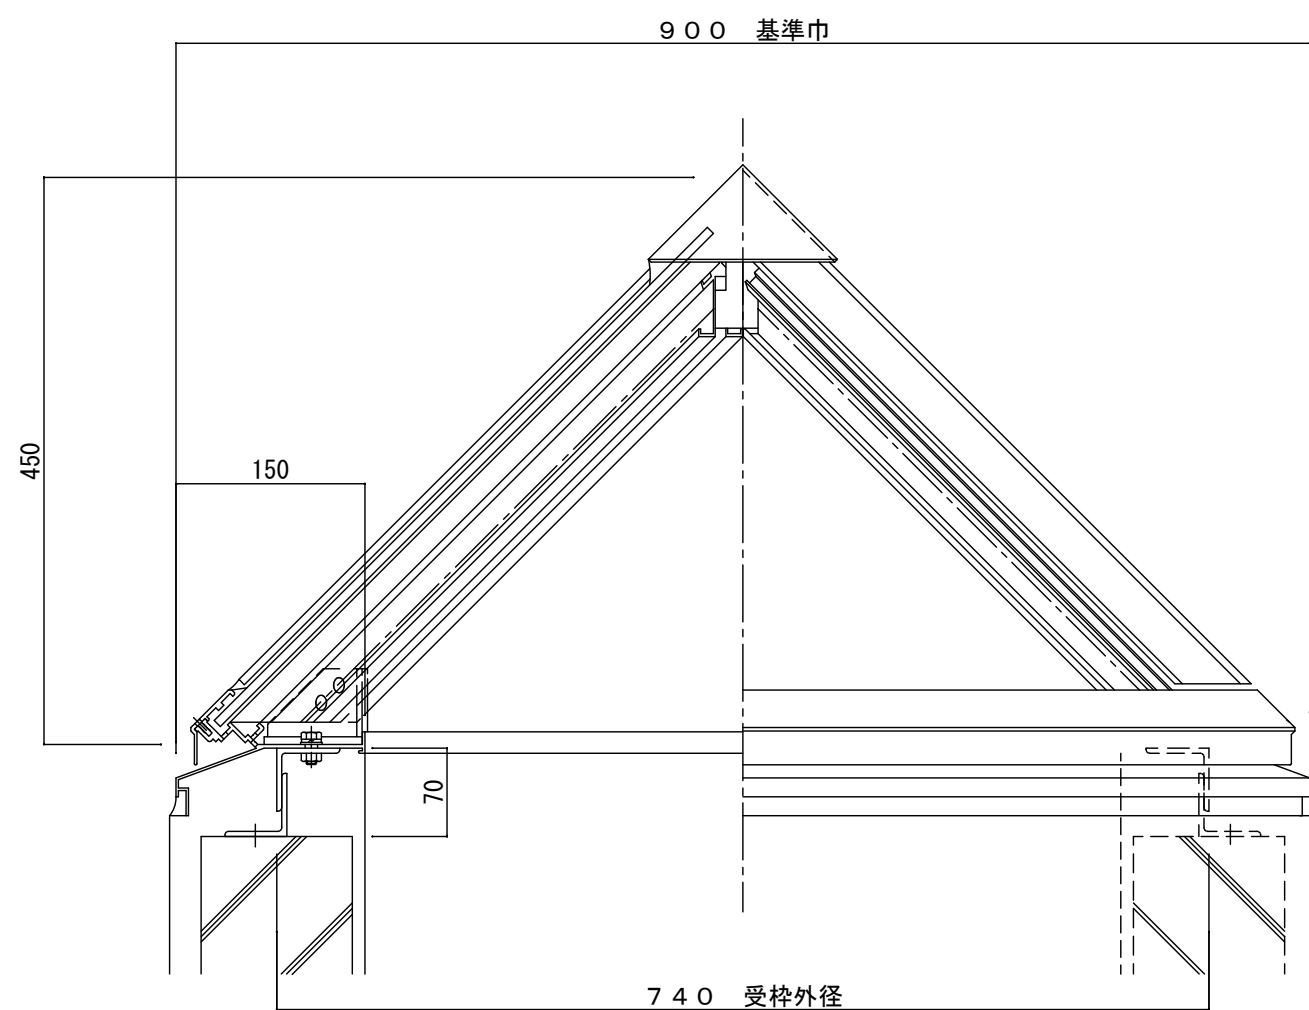

正面図

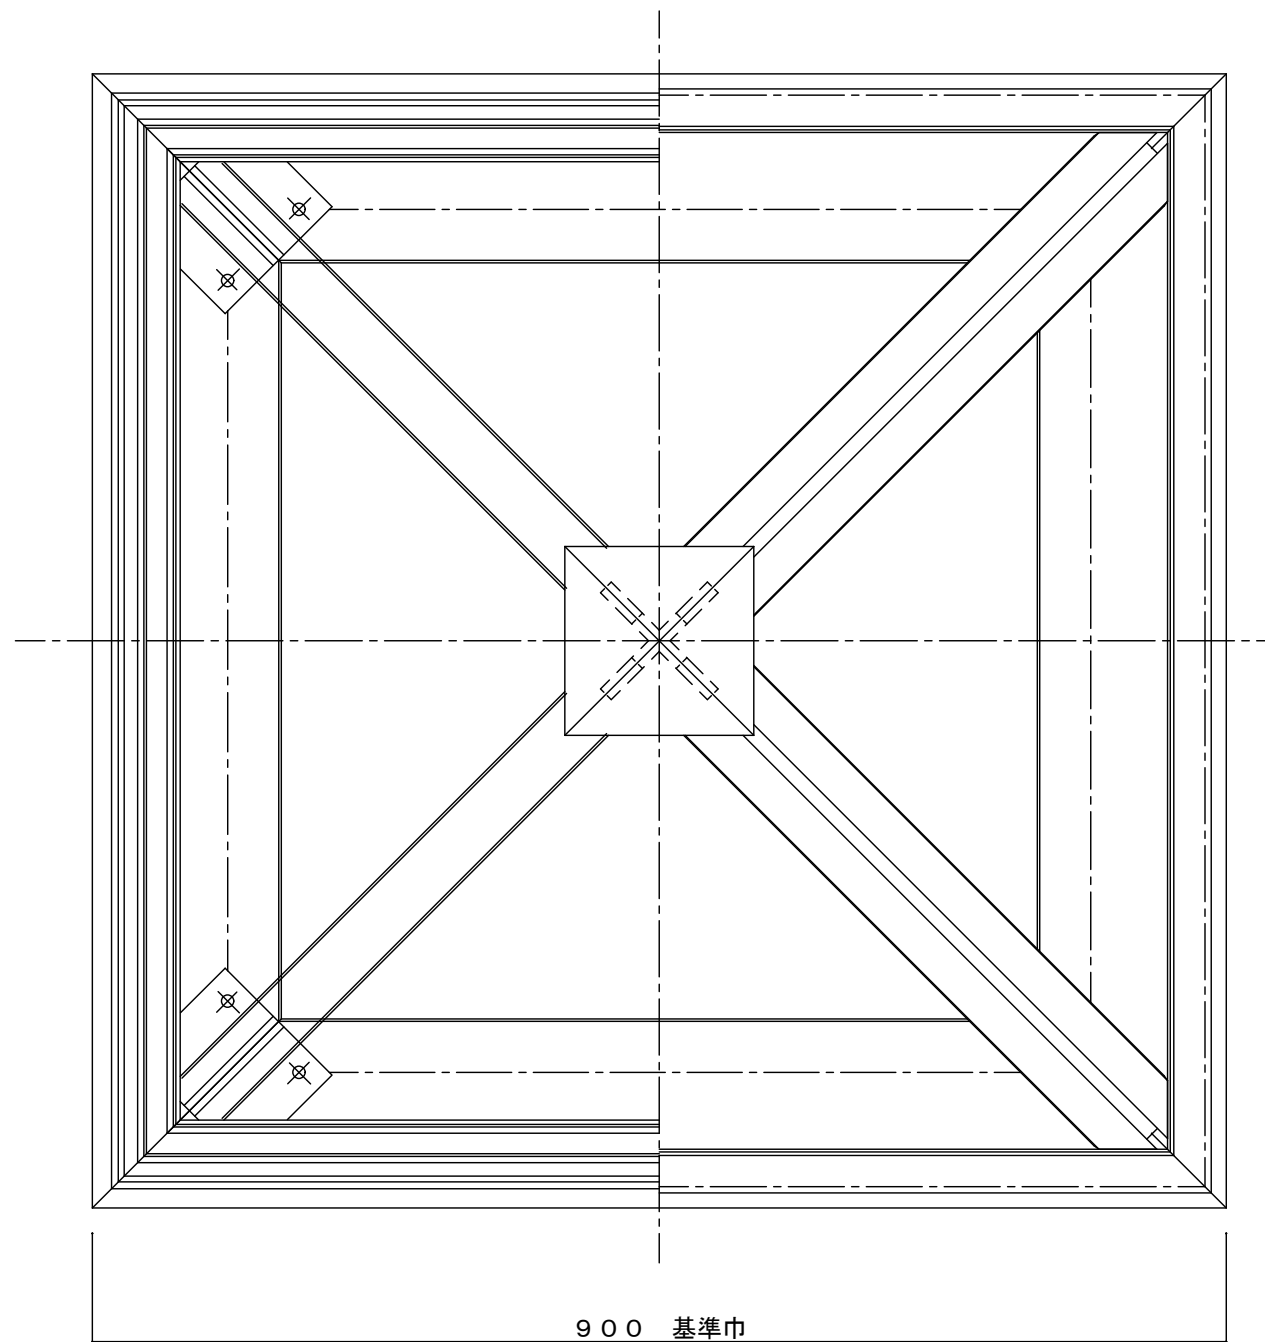

平面図