



ファイル名	ST16
縮尺	S 1:2

サニートップ FL-L型 (FIXタイプ) 標準図

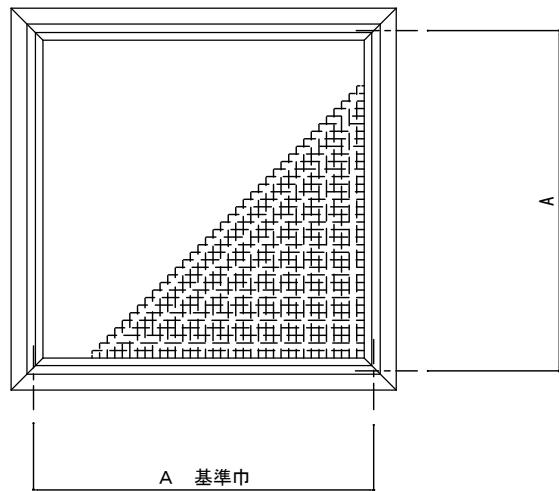


寸法表

A	600×600	900×900	600×900	1000×1300
B	679×679	979×979	679×979	1079×1379
C	584×584	884×884	584×884	984×1284
D	519×519	819×819	519×819	919×1219

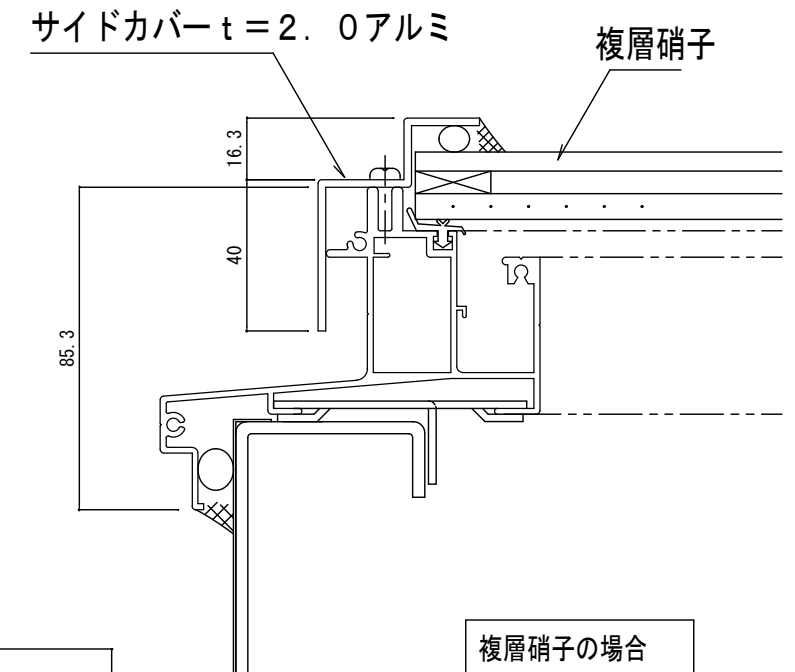

平面図 S1:20

4.5×12 (B) SUS

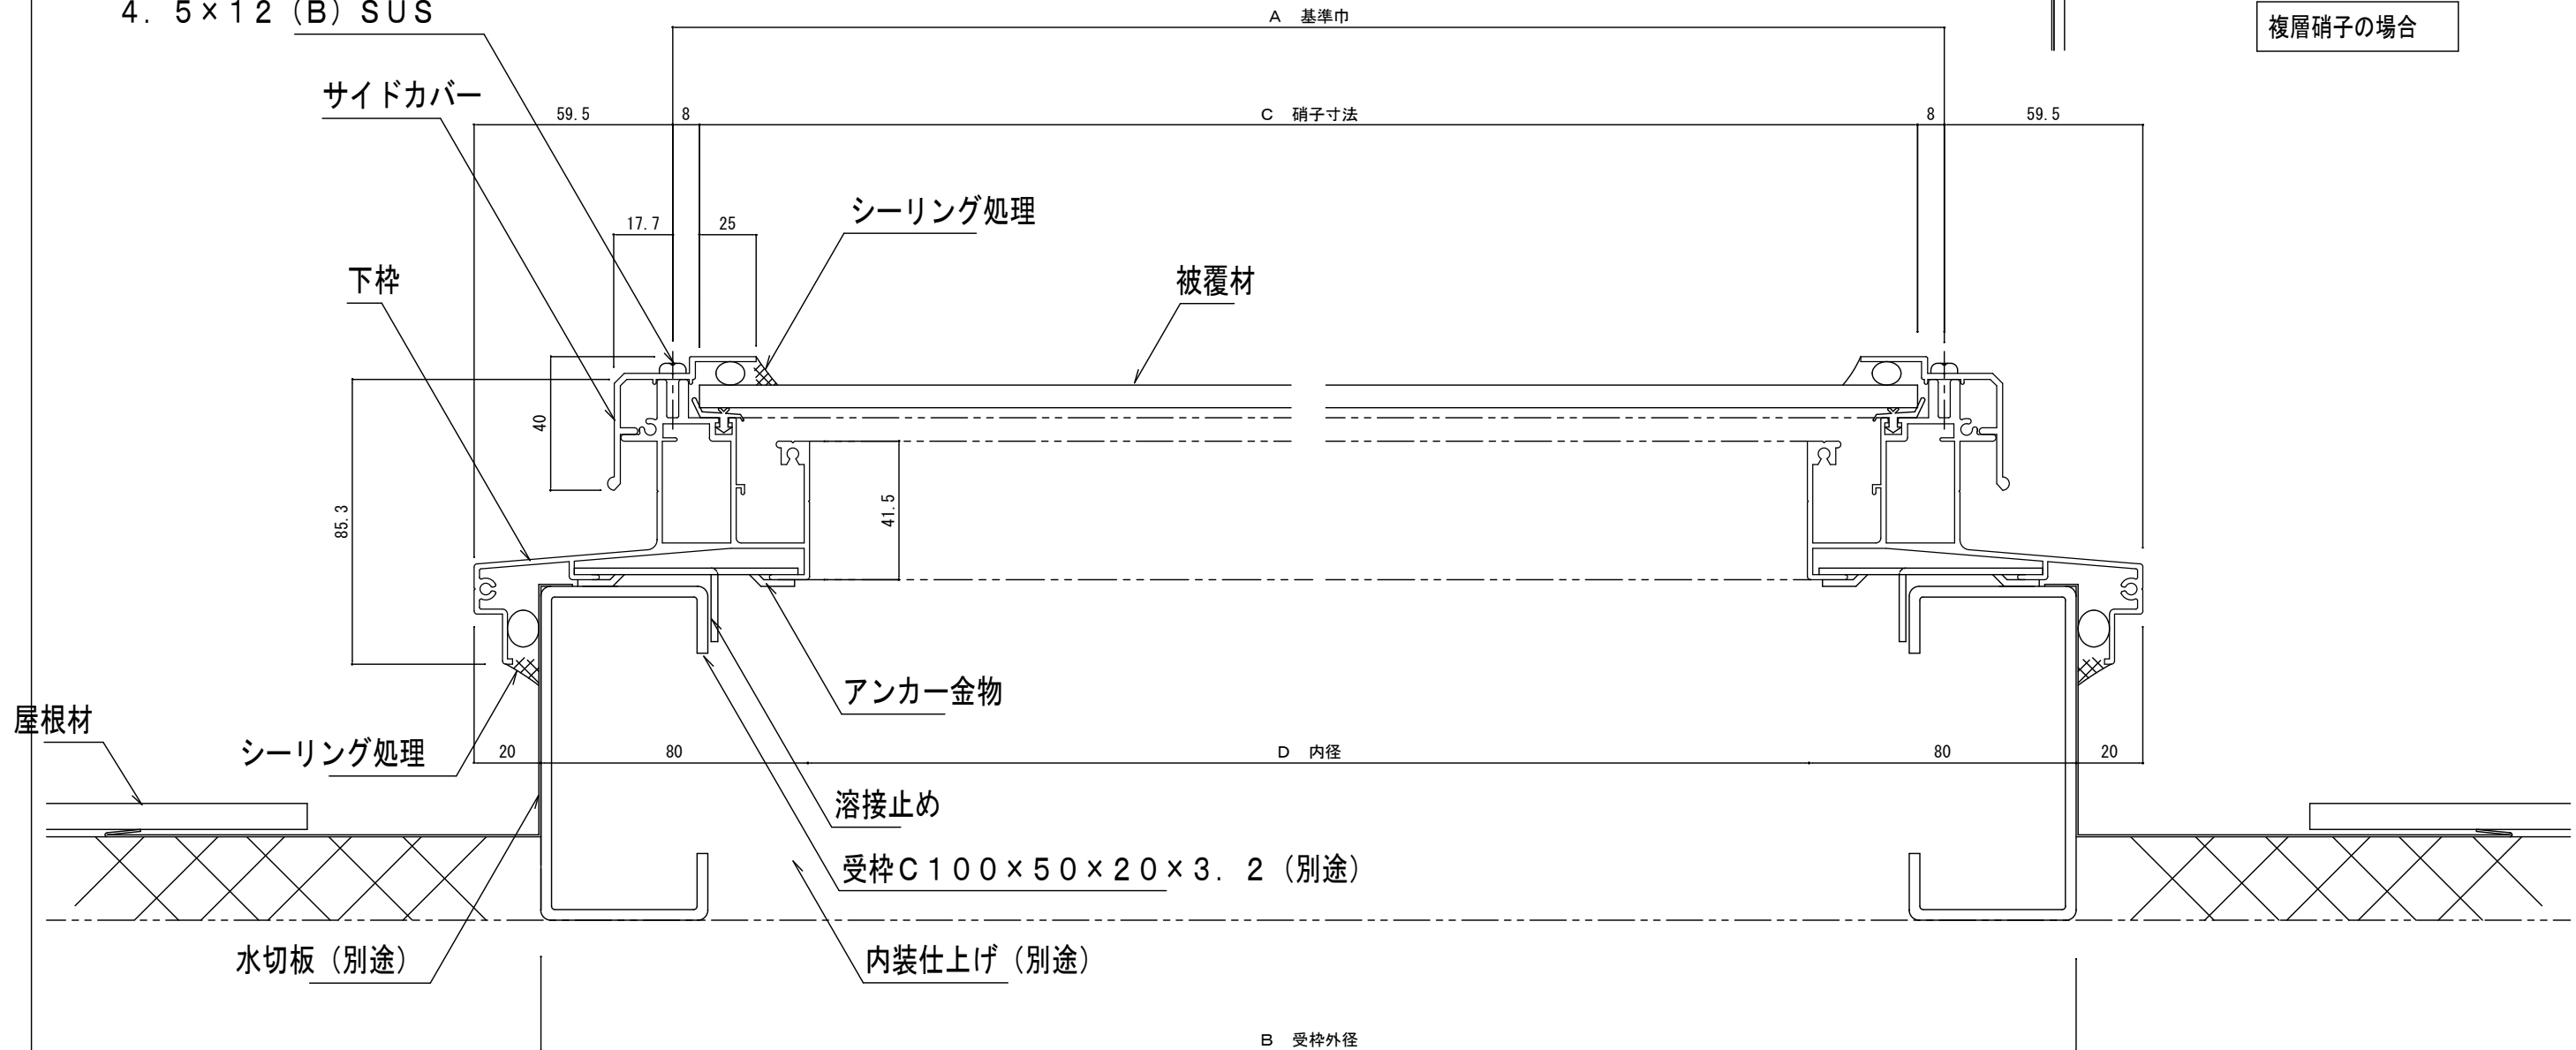

注、硝子周り及び枠周りは、必ずシーリング処理を行って下さい。(現場手配)