




壁支持一段笠木 格子タイプ

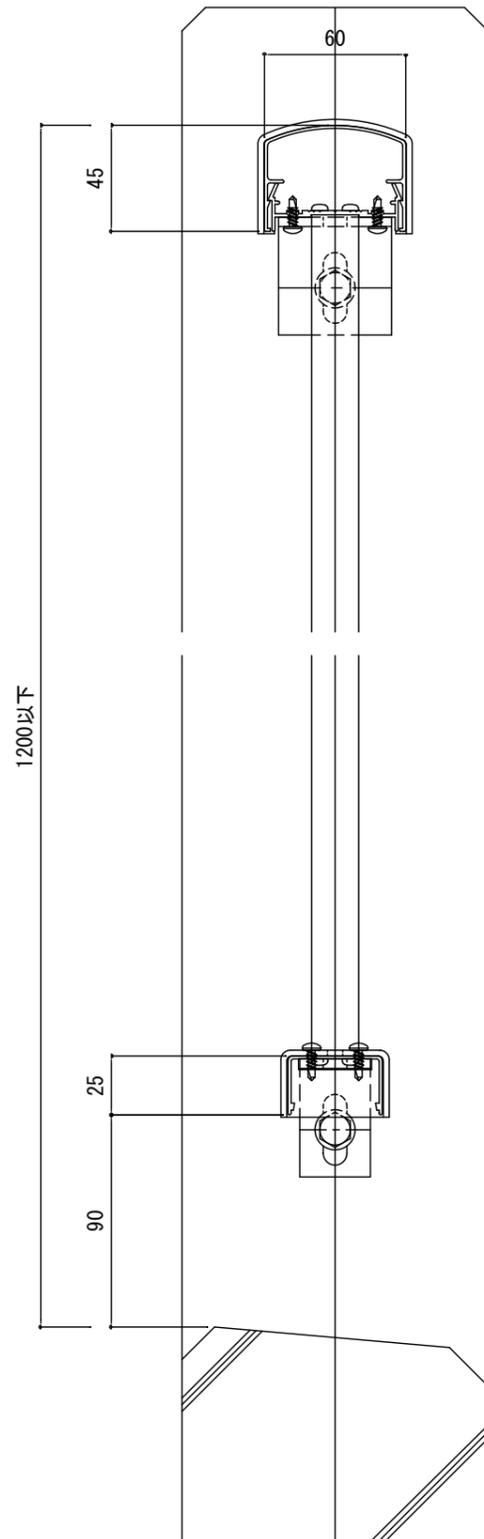

手すり断面図 (S : 1 / 3)

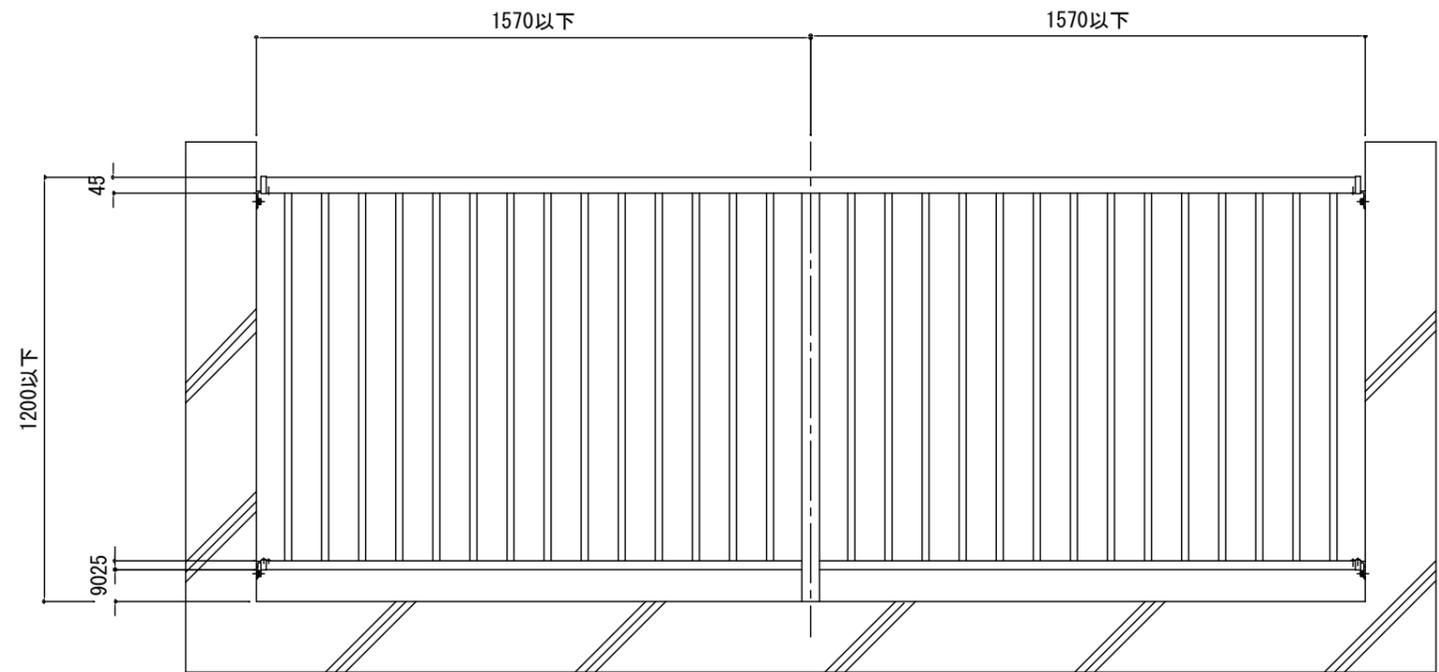

手すりユニット2スパン正面図 (S : 1 / 20)

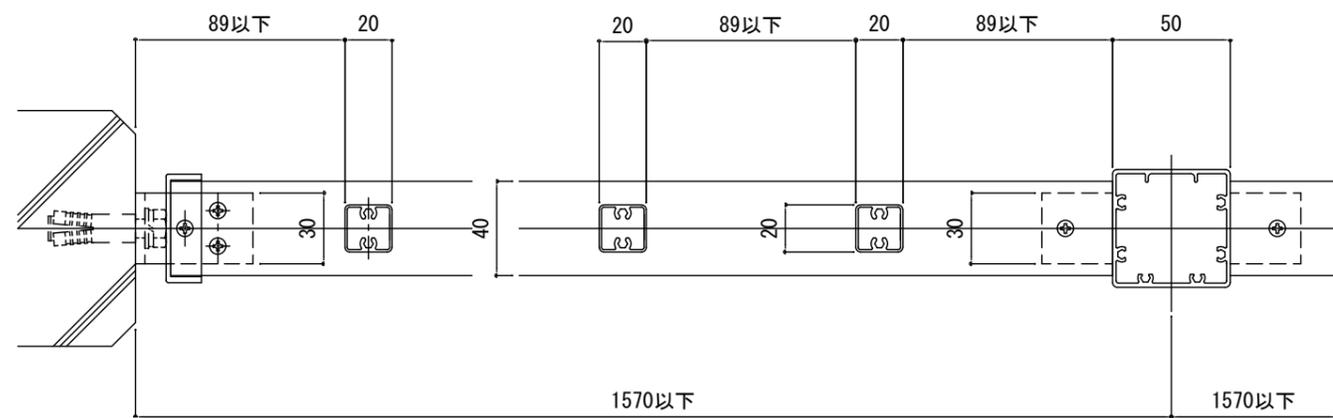

手すりユニット横断面図 (S : 1 / 3)