



縦断面図 S=1/2

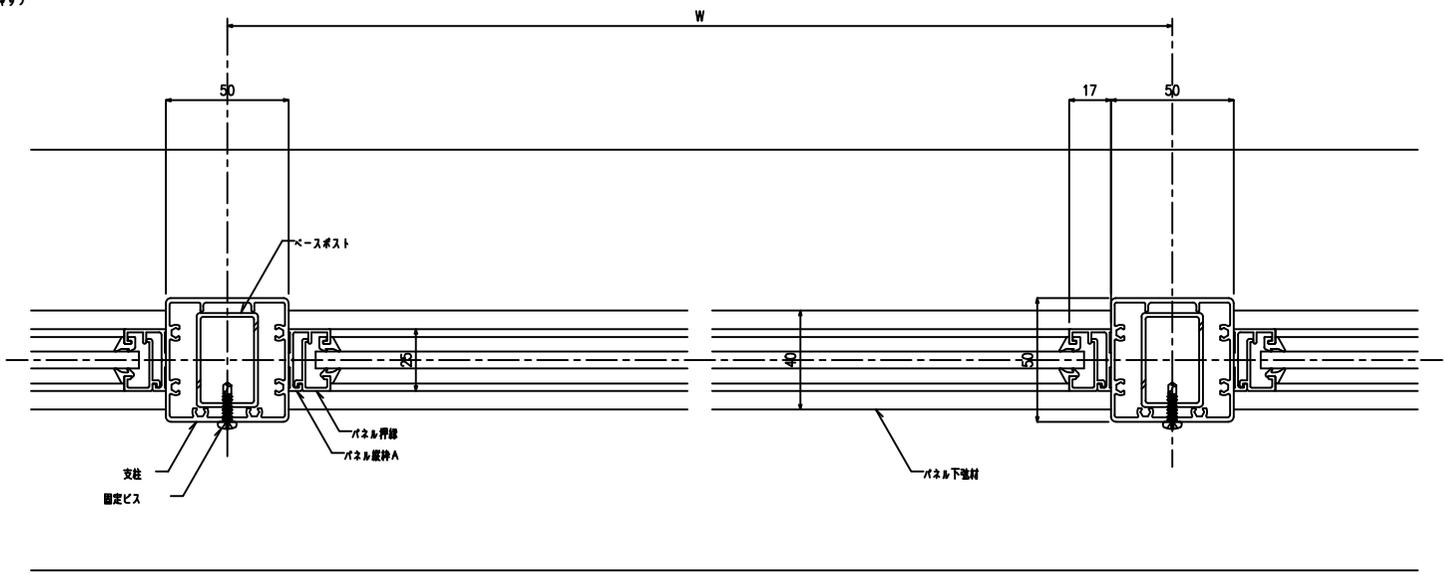

横断面図 S=1/2

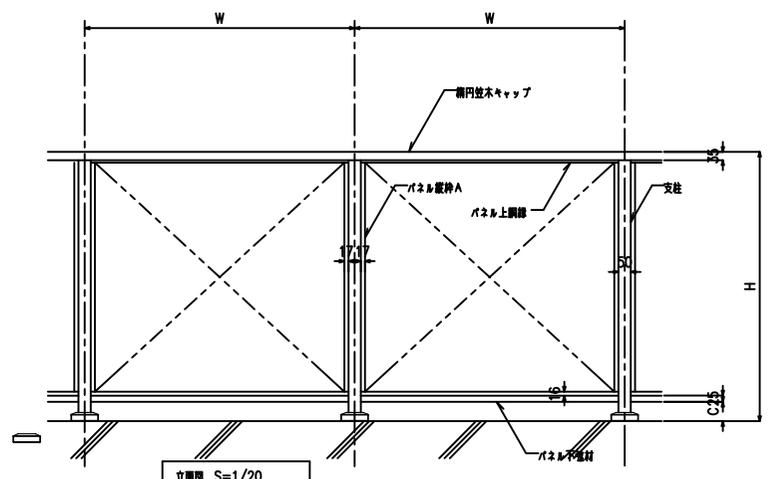

立断面図 S=1/20

B: 110?未満
C: 90?未満

商品名称	トップレール60D	図名	BPカバーー段差木・パネル(A) 断面図	S=1/2
		図名	同 立断面図	S=1/20



製図	製図	担当	図番	日付
			60D-6	2005年10月1日