



アルミ製墜落防止手すり「トップレール 60MO-II」納まり図

No.4	手すりユニット	ユニット格子タイプ 30x15
	補強材	補強ポスト 60A
	部位	壁納まり

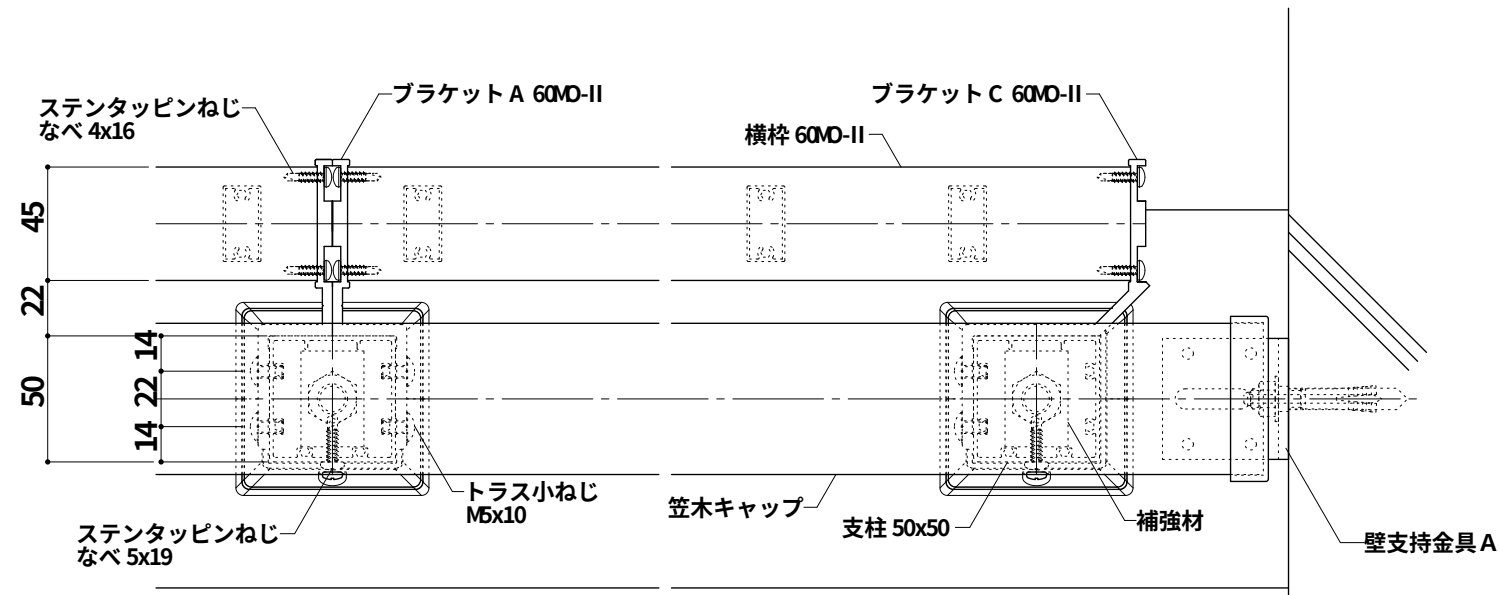

壁納まり図

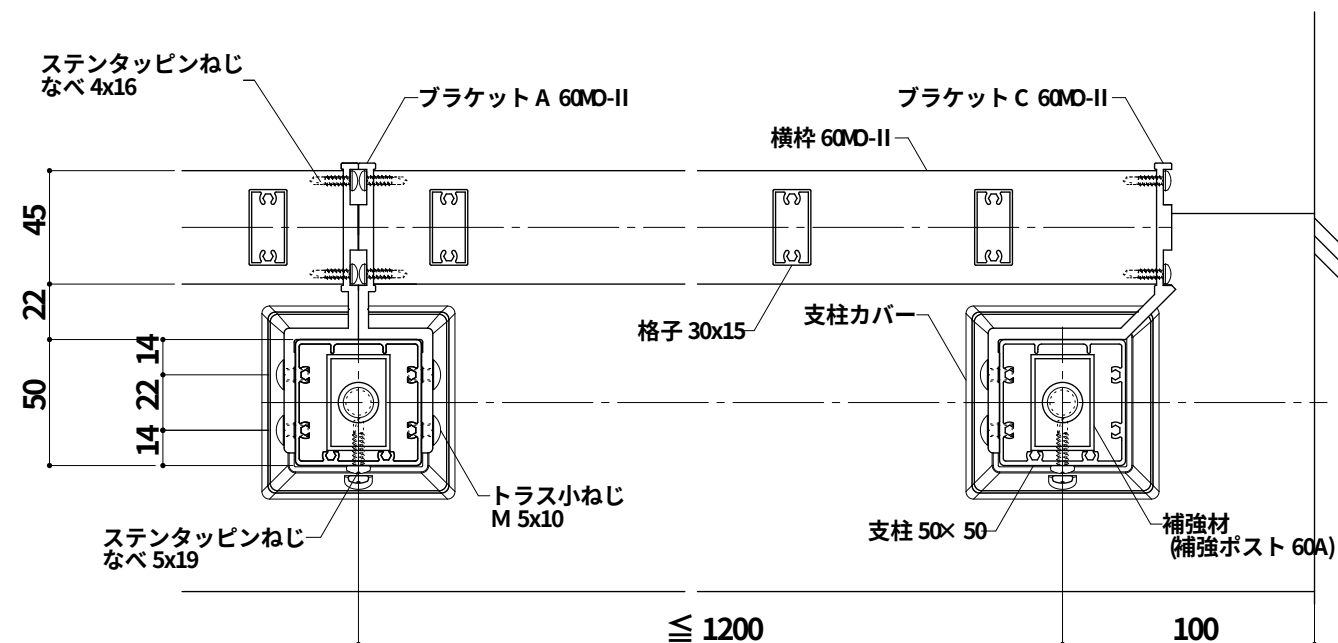

断面図

