








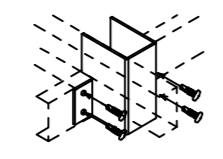
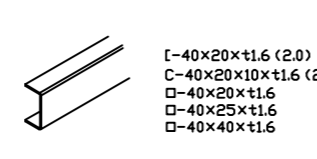
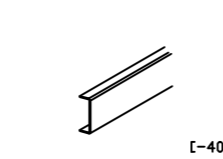
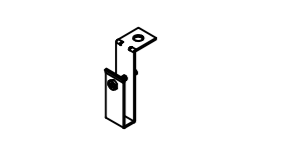
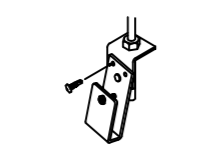
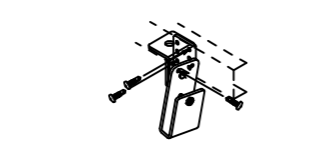

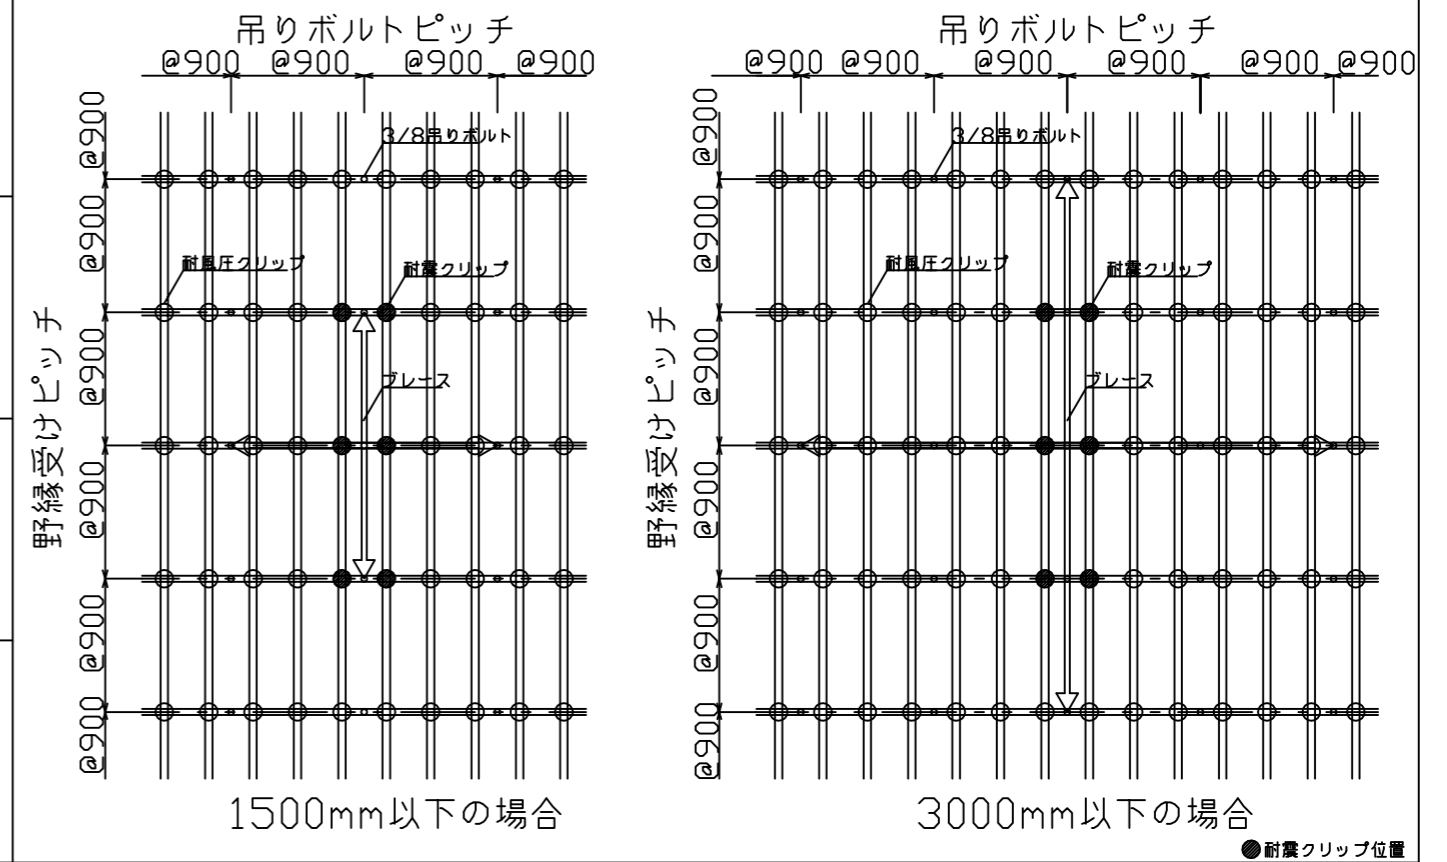


・部材一覧


 <p>CS-19・CS-25 CW-19・CW-25 野縁</p>	 <p>CC-19・CC-25 [-40×20×t1.6] 野縁受け</p>	 <p>ソリアリ デアリ 耐震クリップ</p>	 <p>ソリアリ デアリ 耐風圧クリップ</p>
 <p>耐震パワークリップW</p>	 <p>アレスホルダーNS</p>	 <p>野縁受けジョイント</p>	 <p>S野縁φ×t19 S野縁φ×t25 W野縁φ×t19 W野縁φ×t25 野縁ジョイント</p>
 <p>吊ボルト・ナット (W3/8)</p>	 <p>アレス下部固定金具</p>	 <p>[-40×20×t1.6 (2.0) C-40×20×10×t1.6 (2.0) □-40×20×t1.6 □-40×25×t1.6 □-40×40×t1.6] アレス</p>	 <p>[-40×20×t1.6] アレス取付バー</p>
 <p>ビス付ハンガ-H75</p>	 <p>ビス付フーハンガ-SZ</p>	 <p>ビス付フーハンガ-SZ-B</p>	 <p>シルクリップ φ4×16</p>

・平面図 (S:1/50)

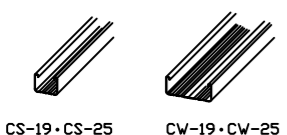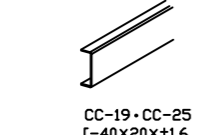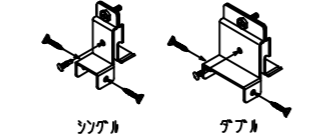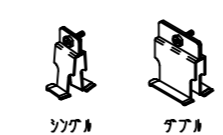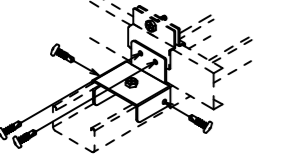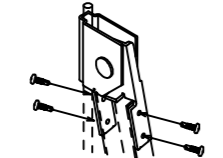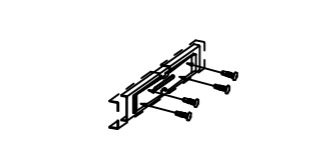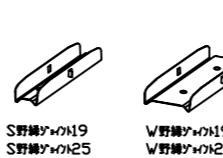


・断面図・納まり図 (S:1/40)

1500mm以下の場合

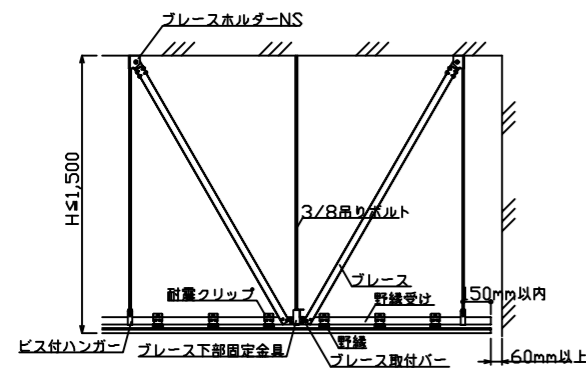


(野縁受け方向)

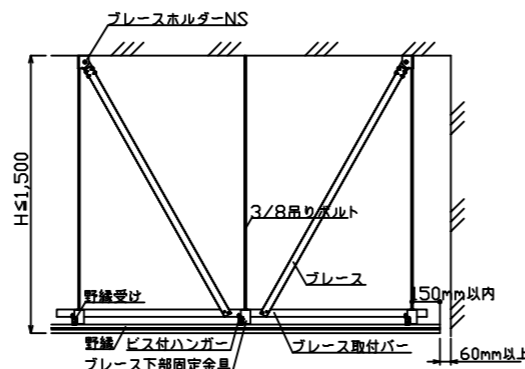


(野縁受け直交方向)

3000mm以下の場合

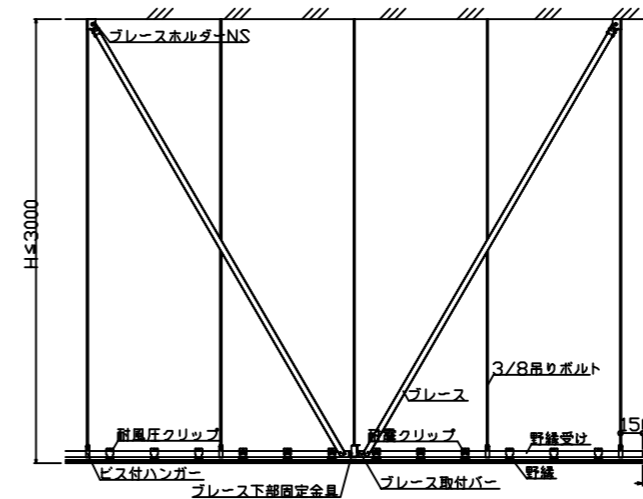


(野縁受け方向)

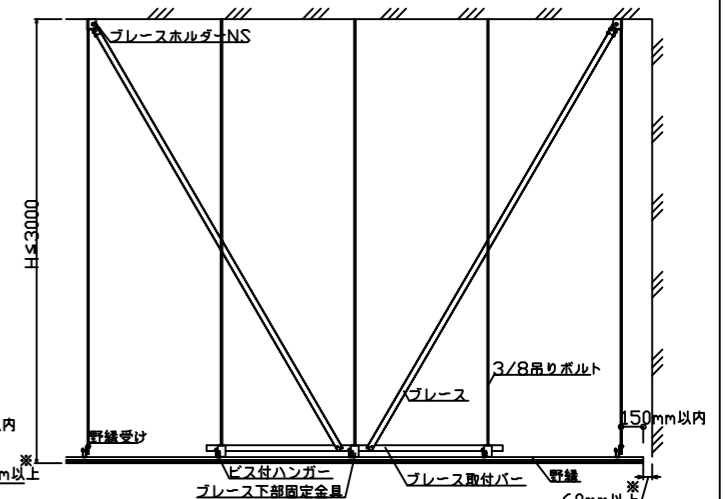

(野縁受け直交方向)

※吊り長さ3m超又は簡易スペクトル法の場合は計算によって算出された数値以上のクリアランスとする。
※部材構成は当社計算書又は設計指示により決定する。
※国土交通省告示第771号第3第4項による

△										作成日	2020.5.11	 <p>三洋工業株式会社</p>	<p>SZ II 特定耐震天井 標準納まり図</p>				
△									尺度	1/50	<p>図名</p>						
△									図法	三角法				<p>図番</p>			
△									承認	審査	製図				設計		
△									符号	年月日	訂正記事	訂正者	部番	部品名	材料	重量	備考