



B-W型寸法表 単位 mm

型 式	A	D	W	J	H	G
B- 600・AC・PCW	600	100 (125)	830	630	170 (180)	606
B- 900・AC・PCW	900	100 (125)	1130	930	250	906
B-1300・AC・PCW	1300	100 (125)	1530	1330	310 (350)	1306


標準：FRP製トーム、乳半色  
 AC：アクリル製トーム、乳半色  
 PC：ホリカーボネート製トーム、透明片マット、乳半色  
 インナードーム：ホリカーボネート製、透明

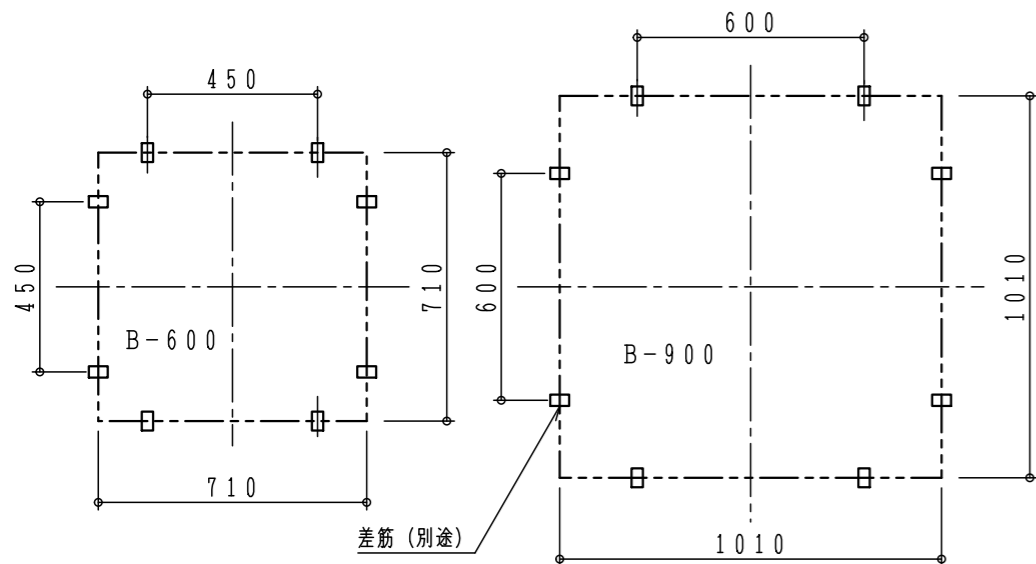

アンカー位置図S1:20

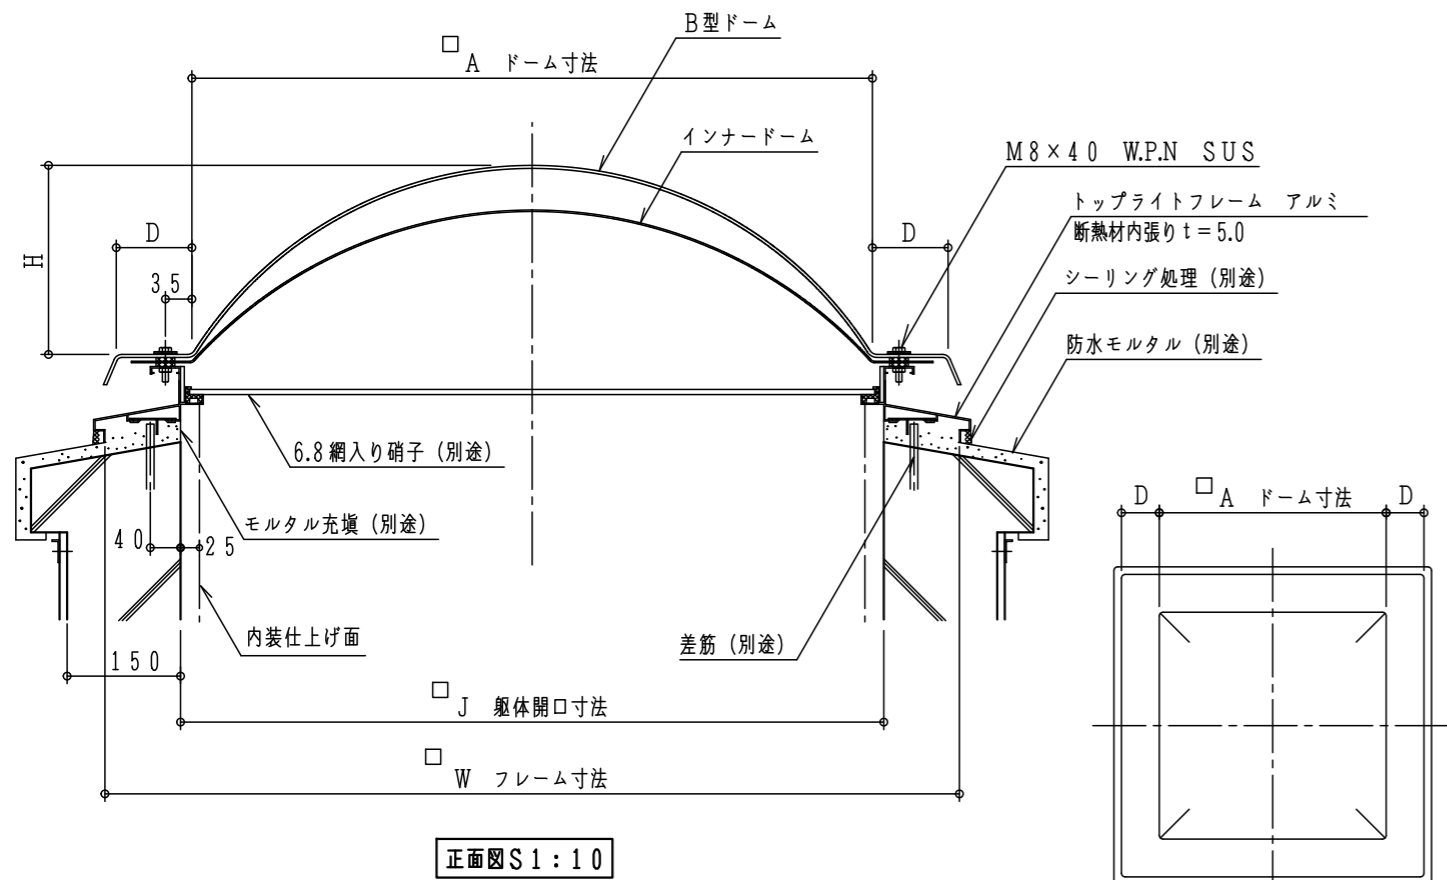


正面図S1:10

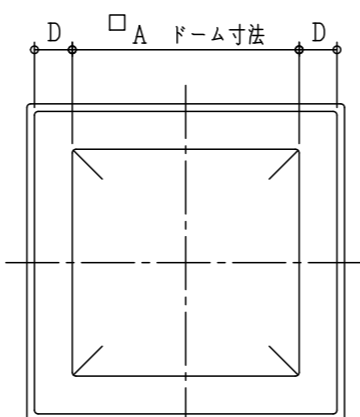

B型ドーム

平面図

三洋トップライト (サントップドーム) B-W型 (断熱タイプ) インナードーム付き標準図

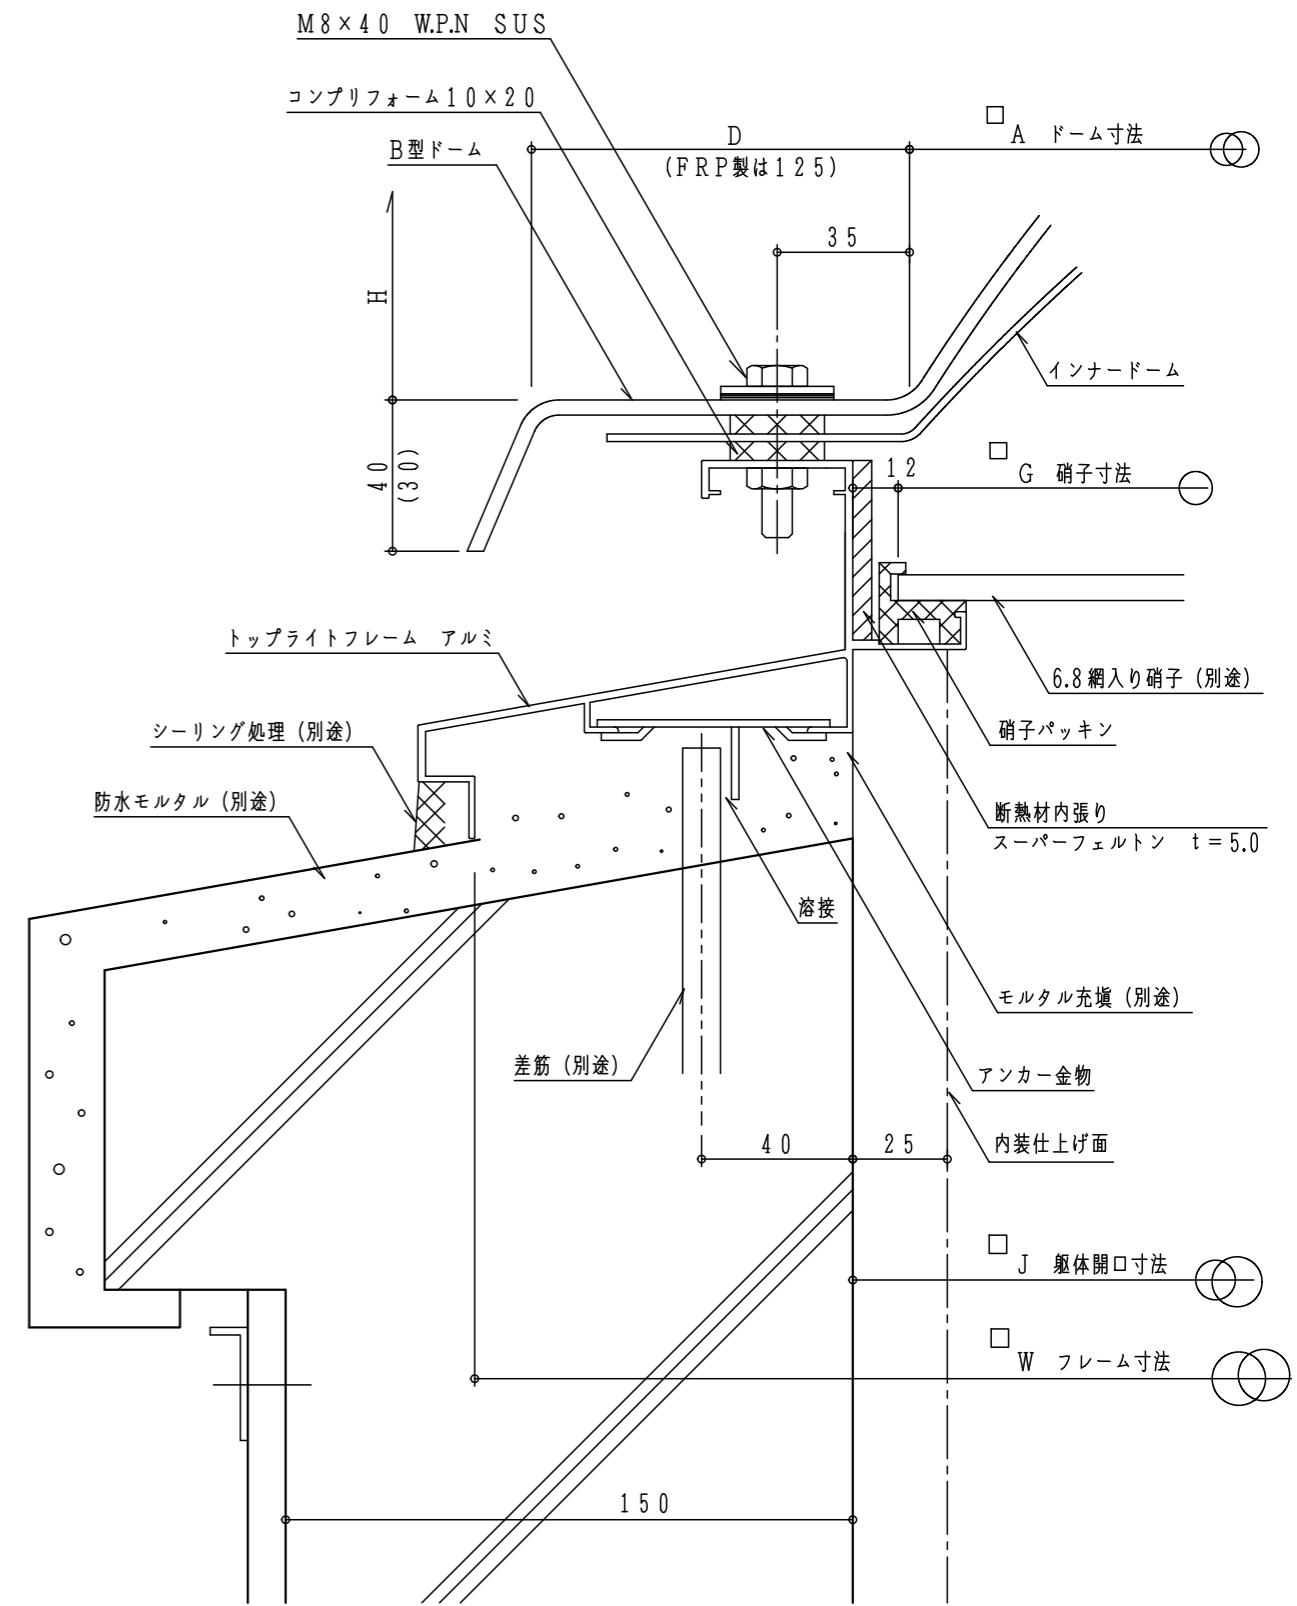

断面詳細図S1:2

<b>三洋工業株式会社</b> 本社 東京都江東区亀戸6-20-7 電話 03-3685-3451 (代)	単位	mm	形名	サントップドーム 断熱タイプ B-W型インナードーム付き標準図
	製図		図番	H-12-B-10

注、図中数字で示す寸法は全種共通です。  
 注、断熱材内張りはオプションです。