
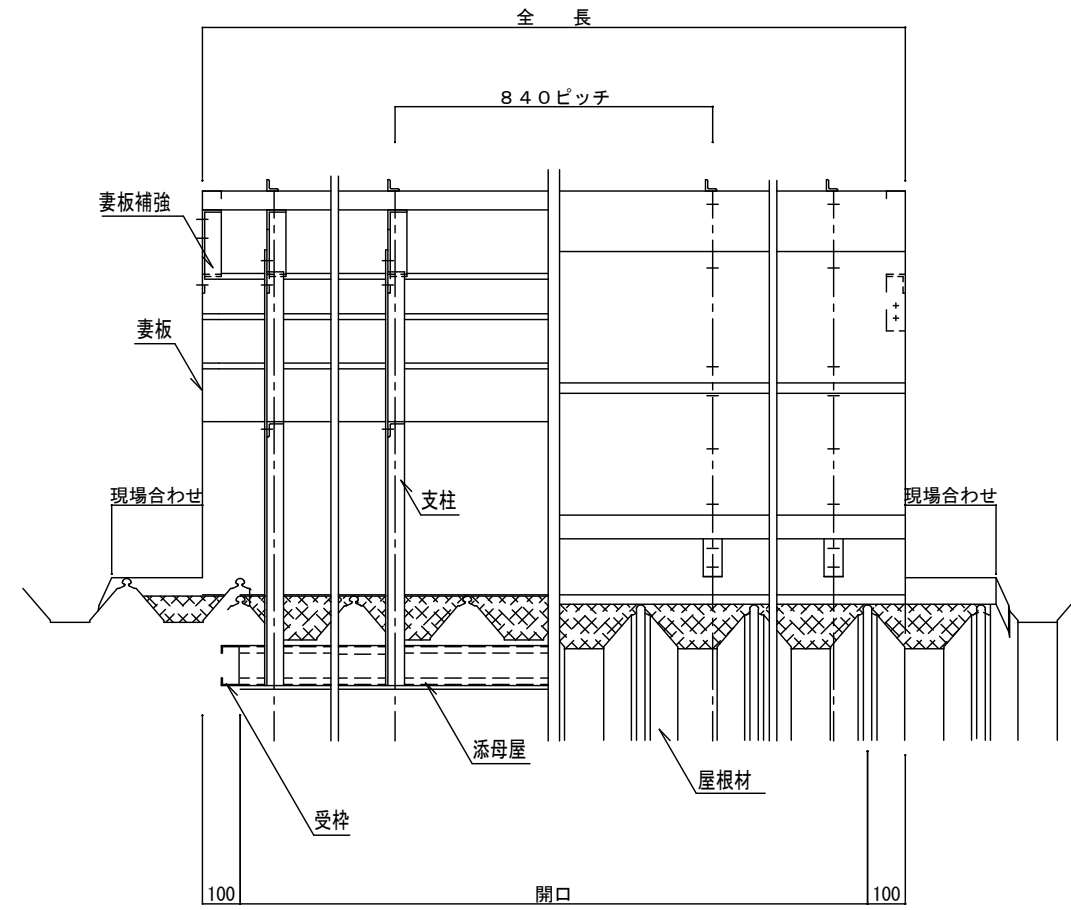


ファイル名	MON009
縮尺	S 1:20

連続式ベンチレーター 排煙HL型 施工図 (折版 棟割)

図中は、SC-900HL型

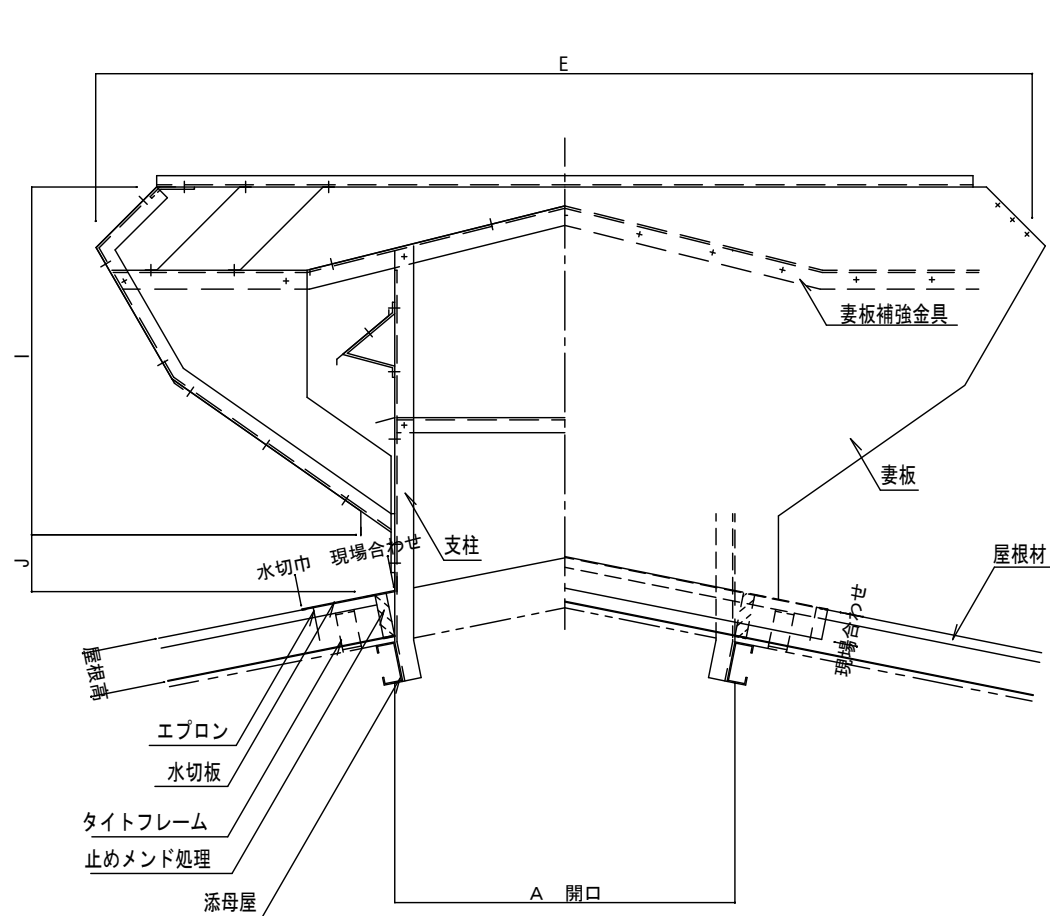

型 式	A	I	J	E	板厚
SC 750 HL	750	770	150	2060	0.6
SC 900 HL	900	920	150	2480	0.6
SC1000 HL	1000	1010	150	2750	0.6
SC1200 HL	1200	1260	150	3300	0.8
SC1500 HL	1500	1560	150	4000	0.8
SC2000 HL	2000	1990	150	5340	1.0