


止水メンド処理 (屋根工事)  
エプロン (屋根工事)

シーリング処理 (屋根工事)


棟包み

水切板 (屋根工事)

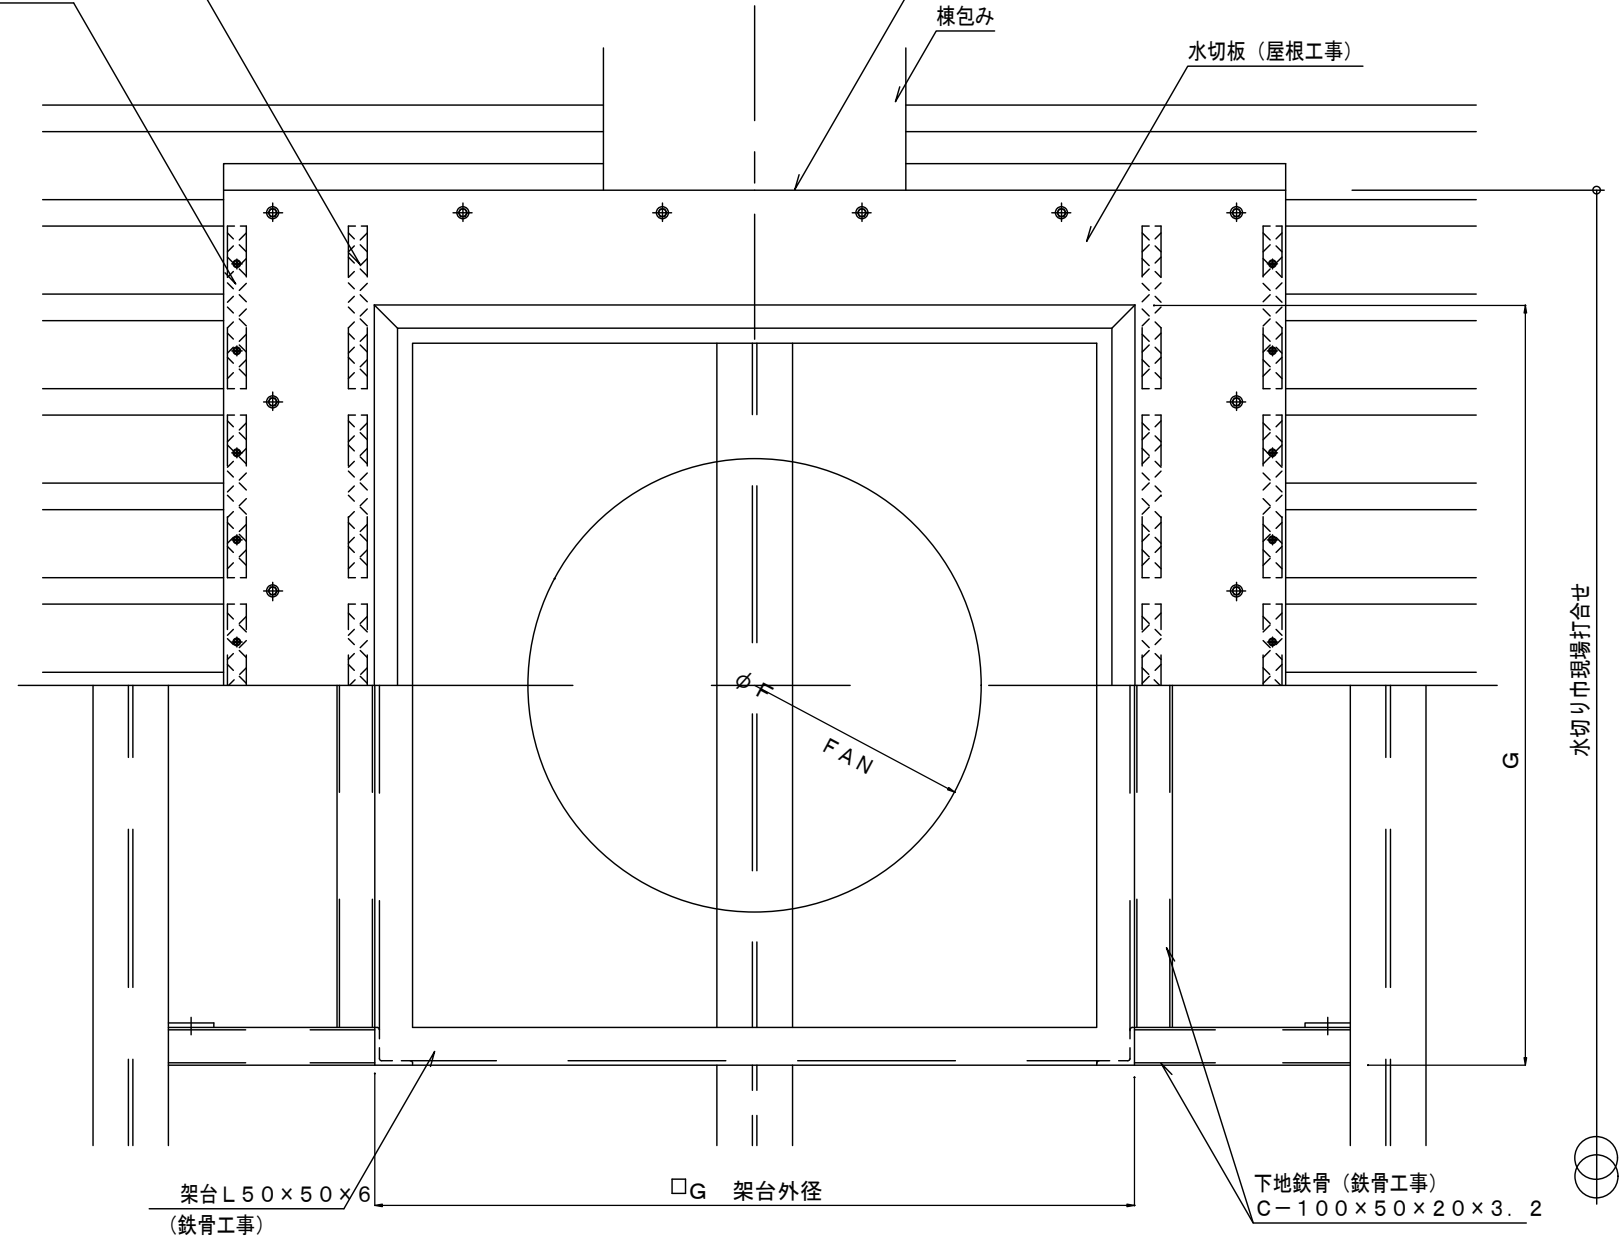

水切り巾現場打合せ

平面図

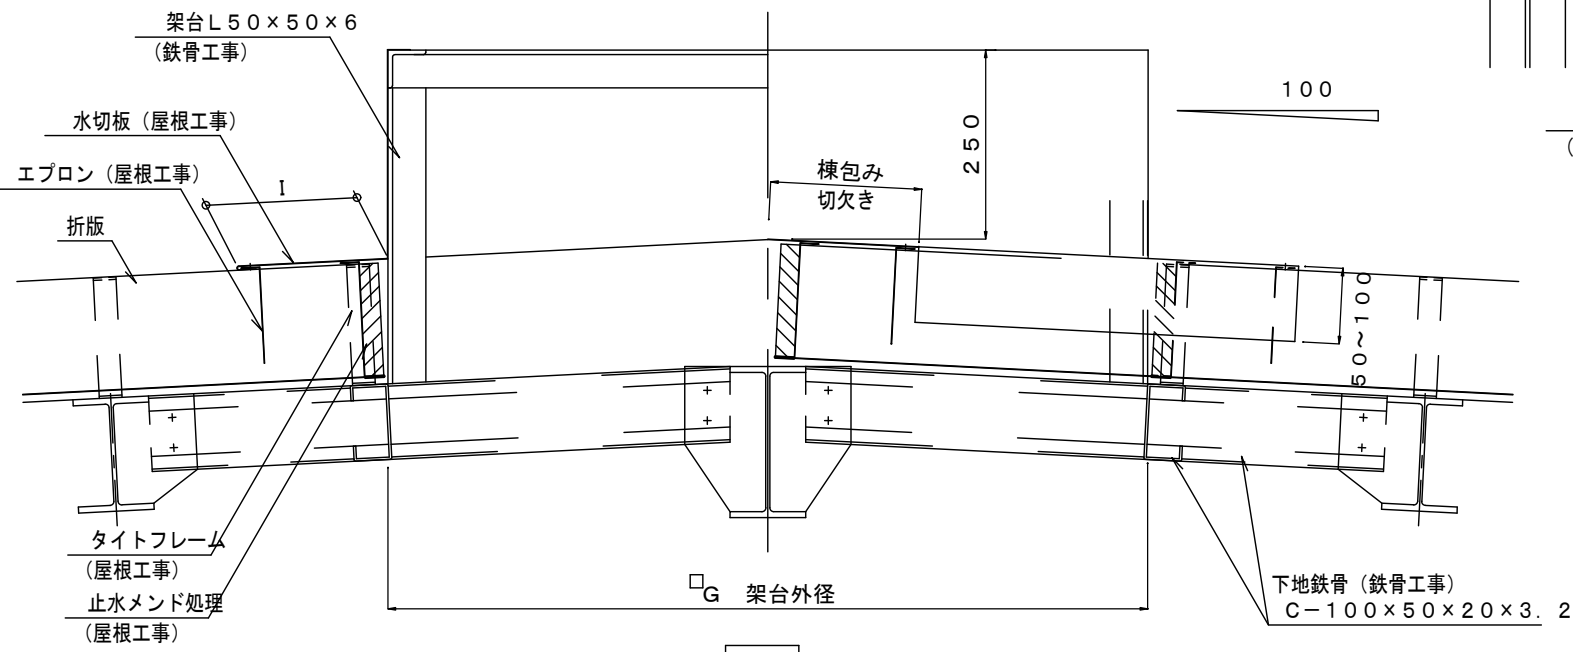

正面図

型式	FAN径	本体寸法					架台寸法	
	F	A	B	C	D	E	G	I
RVS-40EG1	400	750	600	315	340	40	585	200
RVS-40EG3	400	750	600	315	340	40	585	200
RVS-50EG3	500	950	720	375	450	55	705	200
RVS-60EG3	600	1200	820	405	545	55	805	200
RVS-75EG3	750	1500	1020	430	610	70	1005	250
RVS-90EG3	900	1670	1180	440	725	70	1165	250
RVS-105EG3	1050	1950	1370	500	805	70	1355	250
RVS-120EG3	1200	2200	1550	510	910	70	1535	250

**三洋工業株式会社**  
 本社 東京都江東区亀戸6-20-7  
 TEL 03-3685-3452

単位 mm  
 形名 屋上換気扇RVS型 折版棟割り  
 アンゲル架台 標準施工図  
 製図 塩原  
 図番 H-08-RV-39

\* 図は参考です、現場と打合せを行い施工して下さい。  
 \* 止水メンドと水切板の間にはプチルテープ等を挟み込んで下さい。