壁まわり断面図　S=1:5

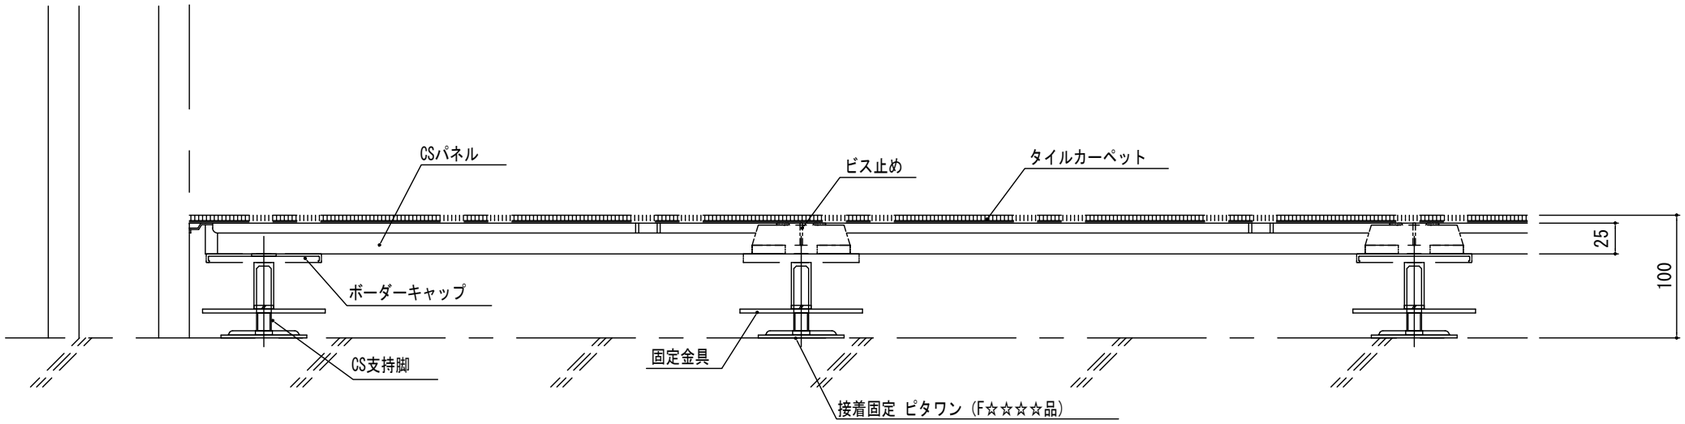

張りはじめ部断面図　S=1:5

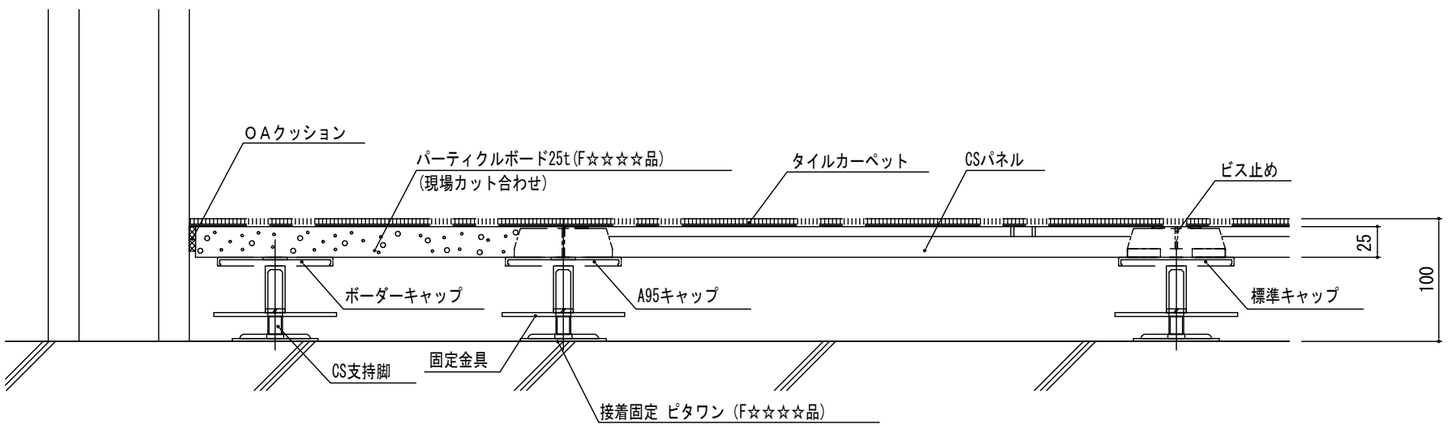

ボーダー部断面図　S=1:5