



スリーベース205標準床組 (柔道場用)

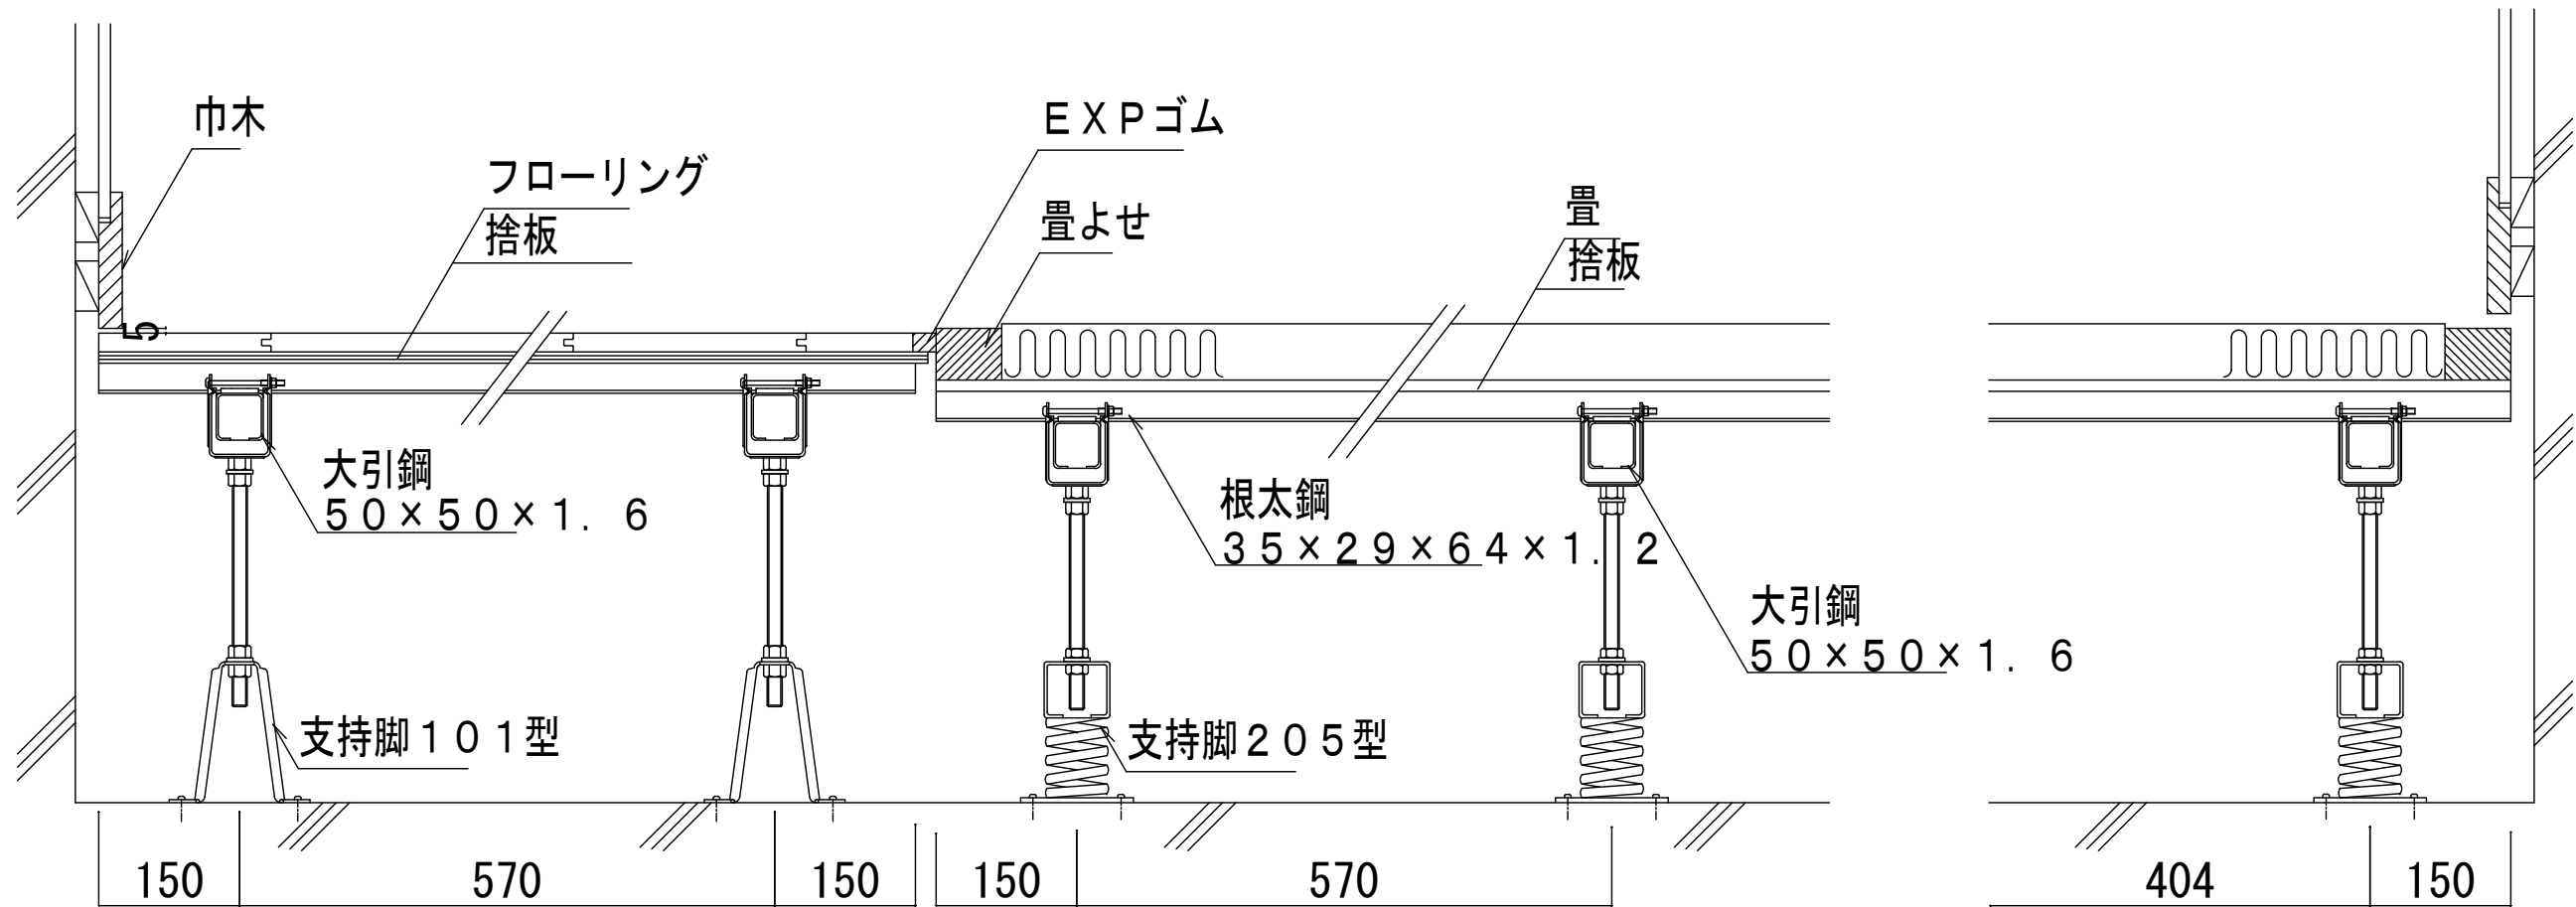

標準断面図 S1:10

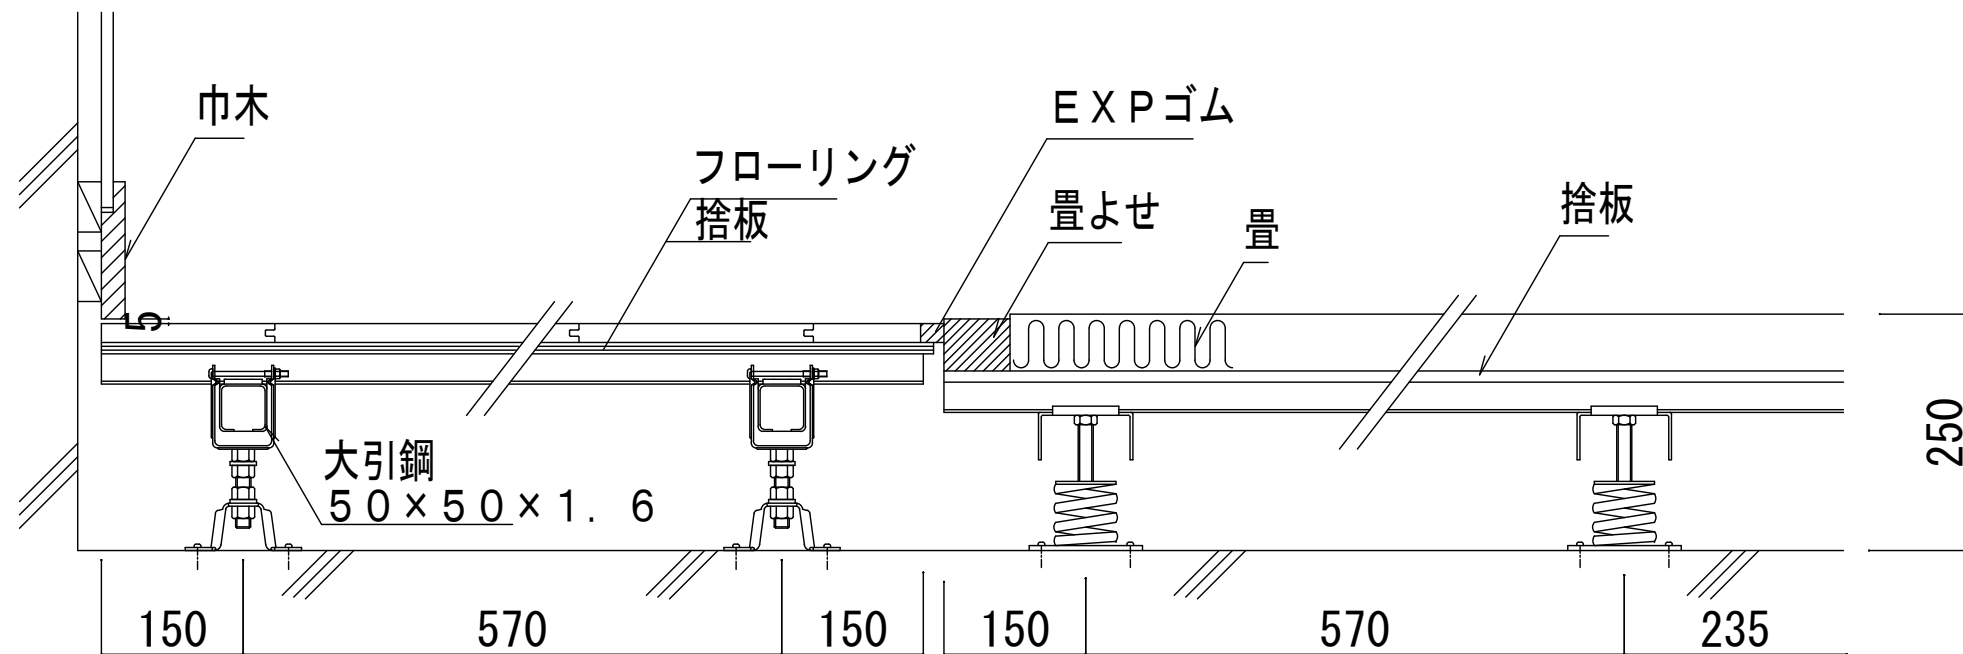

低床タイプ標準断面図 S1:10