


立面図 S=1/20

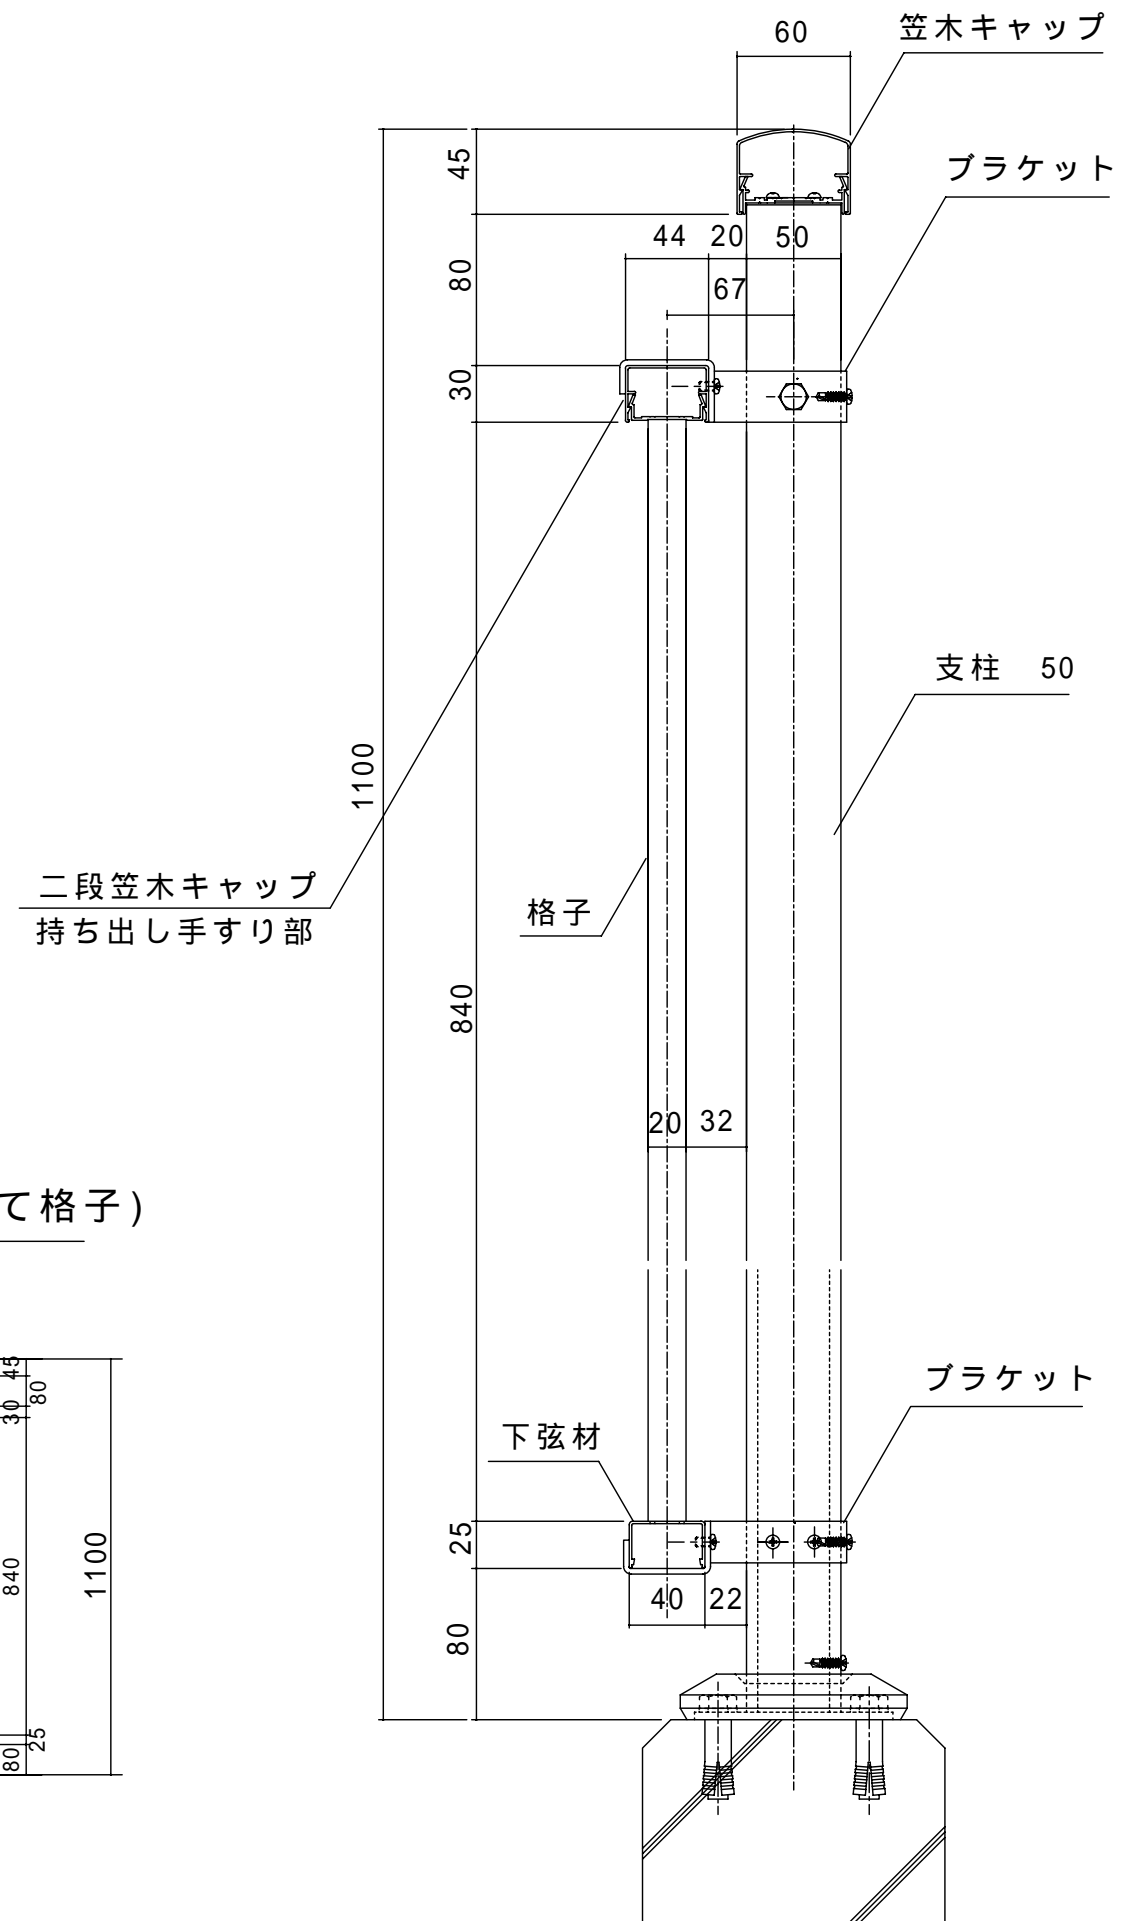

持ち出し手すり断面図 S=1/4

持ち出し手すり 格子タイプ 平面図 立面図例