


◇アルミ100タイプ (100FYK-A)

屋根一壁 (ストレート壁)

S = 1 / 2

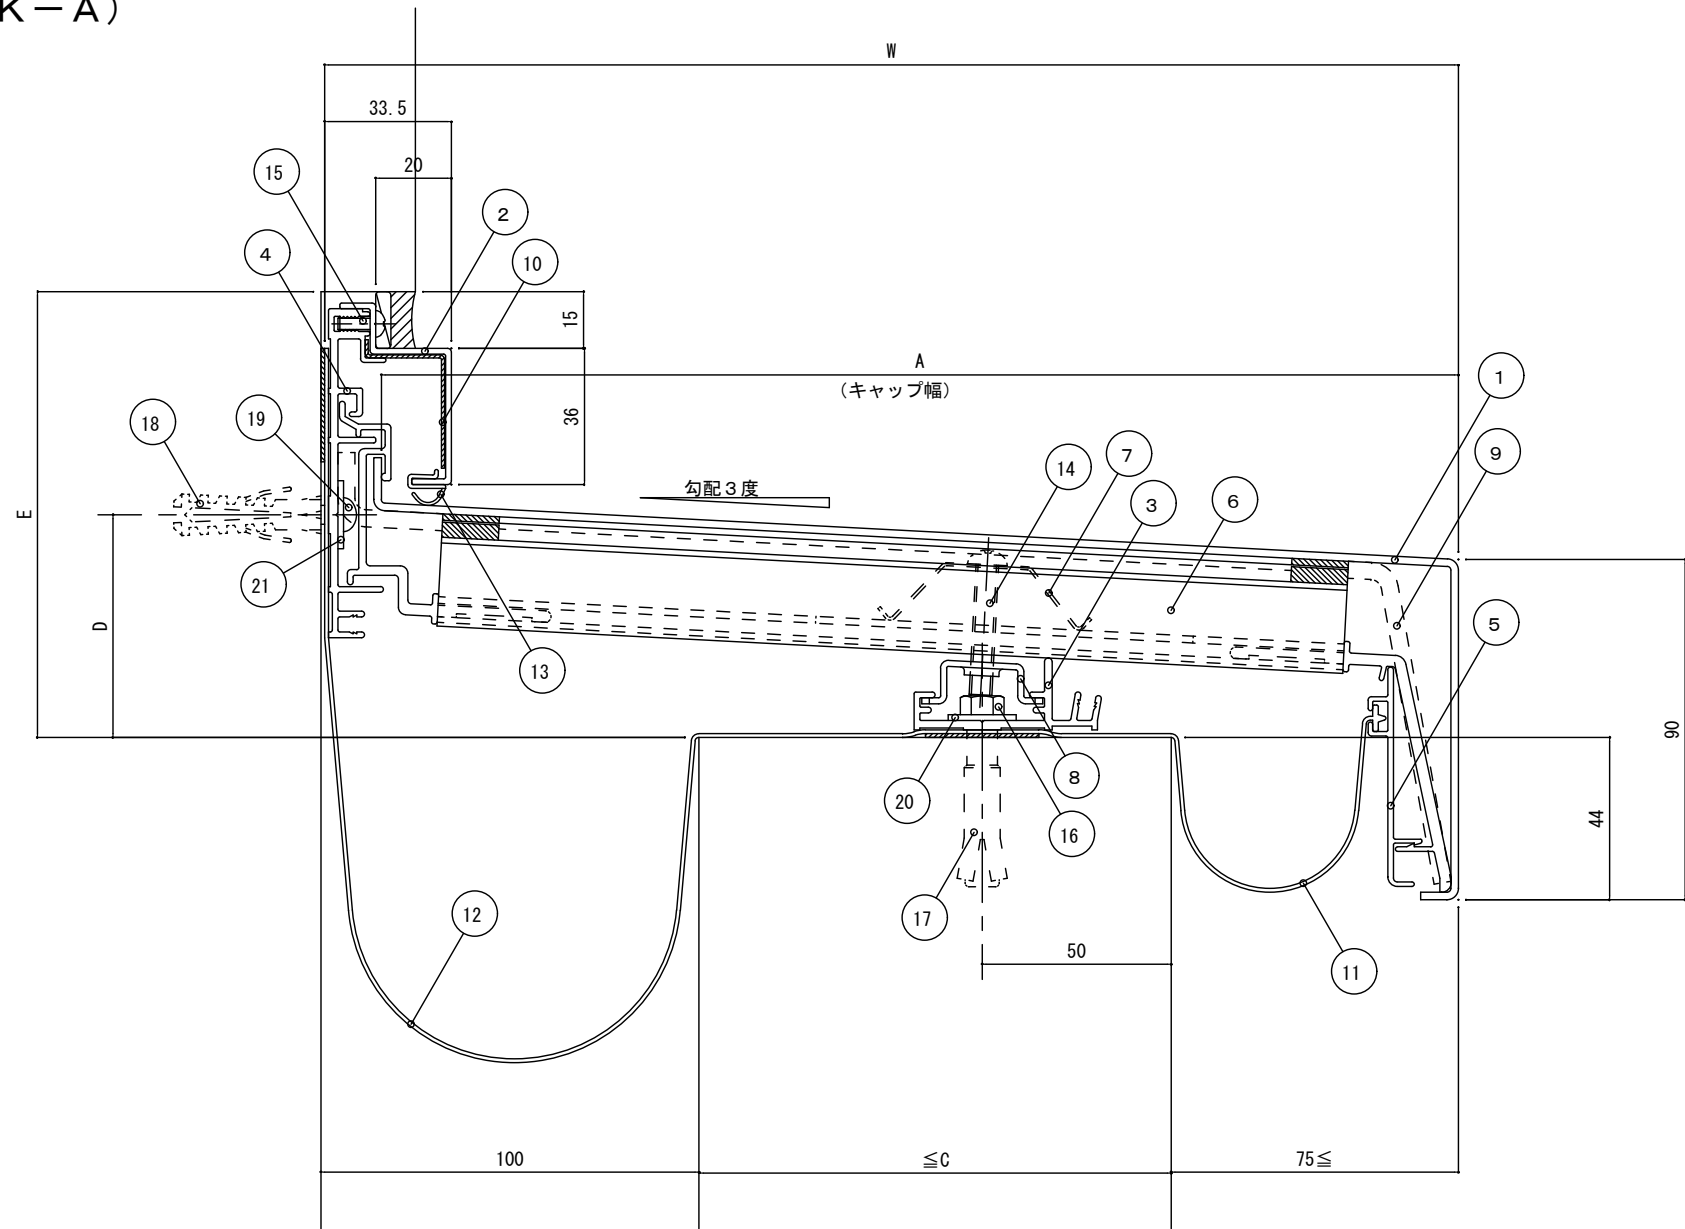

No.	部材名称	規格	(3000mmセット)			(2000mmセット)		
			定尺(mm)	入数	単位	定尺(mm)	入数	単位
1	FYKキャップA	100FYK-A275~500	3000	1	本	2000	1	本
2	FYKサイドキャップA		3000	1	本	2000	1	本
3	FYYフレーム		3000	1	本	2000	1	本
4	FYK壁フレーム		3000	1	本	2000	1	本
5	止水補助板ホルダーAL		3010	1	本	2010	1	本
6	FYKホルダー	100FYKH-275~500		6	本		4	本
7	FYYホルダースプリング			6	本		4	本
8	FYYフレームナット			6	本		4	本
9	FYK水切ジョイント	100FYKJ-275~500		1	本		1	本
10	FYKサイドキャップジョイント			1	本		1	本
11	止水補助板	PS	3060	1	枚	2060	1	枚
12	止水補助板	FS400~600	3100	1	本	2100	1	本
13	ガスケットN		3000	1	本	2000	1	本
14	ステン小ネジ	ナベM6×35		6	本		4	本
15	ステン小ネジ	ナベM4×10		6	本		5	本
16	ステン六角ボルト	M6×40		6	本		5	本
17	アジャストアンカー	AG-660		6	本		5	本
18	アンカープラグ	フィッシャープラグ S8		6	本		5	本
19	ステンタッピンねじ	ナベ 5×50		6	本		5	本
20	ステスワッシャー	1.5×18×6.5穴		6	枚		5	枚
21	ステンワッシャー	1.5×18×5.5穴		6	枚		5	枚
※	プチルテープ	t 1.0×w30	6000	1	巻	6000	1	巻

(単位: mm)

タイプ	W	A	C	D	E
100FYK-A275	275	260	100	57	115
300	300	285	125	58	117
325	325	310	150	59	118
350	350	335	175	61	119
375	375	360	200	62	121
400	400	385	225	63	122
425	425	410	250	64	123
450	450	435	275	66	124
475	475	460	300	67	126
500	500	485	325	68	127