


◇アルミ50タイプ(50FYA-A)

屋根-屋根

耐火帯付 S=1/2

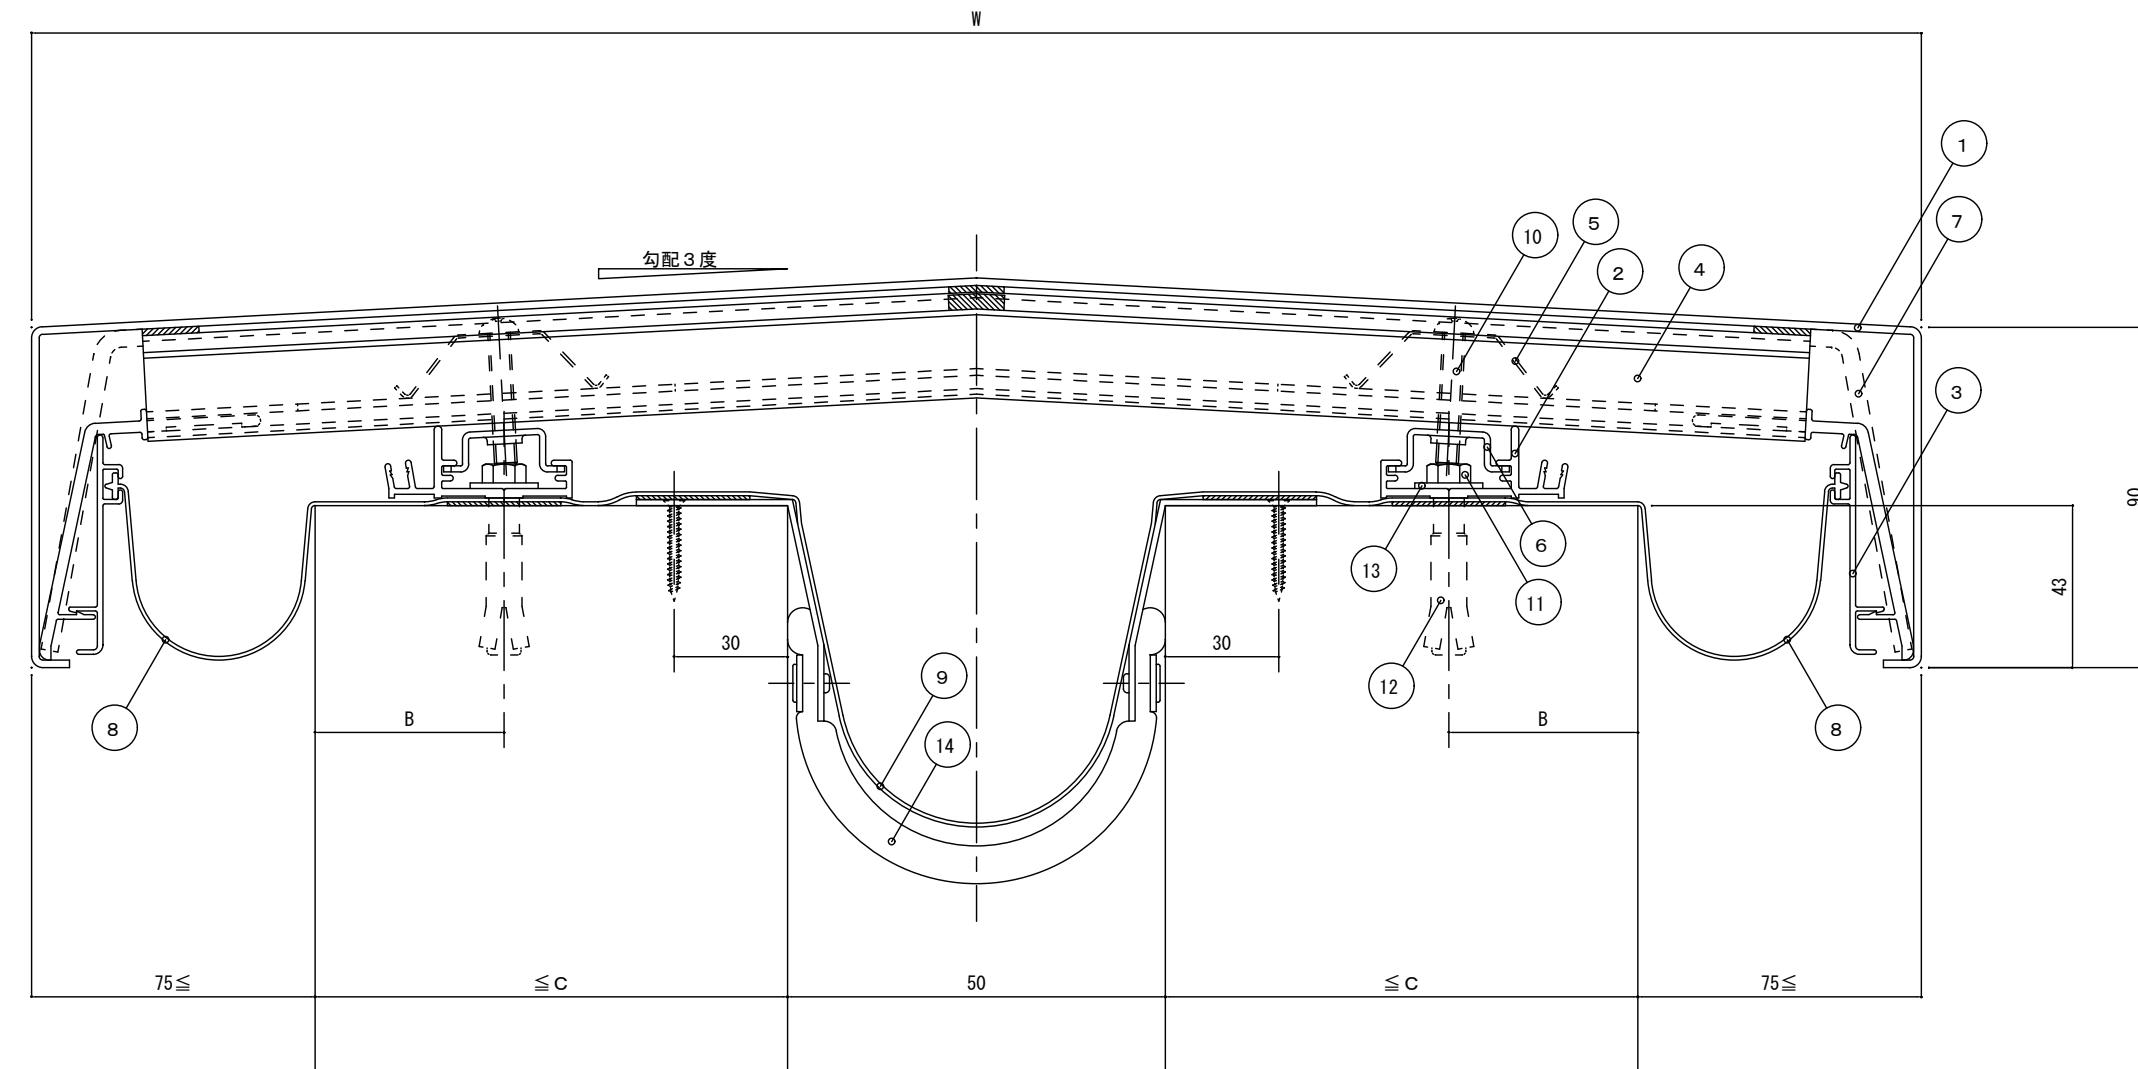

No.	部材名称	規格	(3000mmセット)			(2000mmセット)		
			定尺(mm)	入数	単位	定尺(mm)	入数	単位
1	FYYキャップA	50FYA-450~900	3000	1	本	2000	1	本
2	FYYフレーム		3000	2	"	2000	2	"
3	止水補助板ホルダーAL		3010	2	"	2010	2	"
4	FYYホルダー	50FYH-450~900		6	個		4	個
5	FYYホルダースプリング			12	"		8	"
6	FYYフレームナット			12	"		8	"
7	FYY水切ジョイント	50FYJ-450~900		1	"		1	"
8	止水補助板	PS	3060	2	枚	2060	2	枚
9	止水補助板	FS400~700	3100	1	"	2100	1	"
10	ステン小ネジ	ナベM6×35		12	本		8	本
11	ステン六角ボルト	M6×40		12	"		10	"
12	アジャストアンカー	AG-660		12	"		10	"
13	ステンワッシャー	1.5×18×6.5穴		12	枚		10	枚
14	耐火帯	01-03(02)-10	3000	1	本	2000	1	本
※	ブチルテープ	t 1.0 × w30	6000	1	巻	6000	1	巻

タイプ	W	B	C
50FYA-450	450	40	100
" 500	500	50	125
" 550	550	"	150
" 600	600	"	175
" 650	650	"	200
" 700	700	"	225
" 750	750	"	250
" 800	800	"	275
" 850	850	"	300
" 900	900	"	325