


◇ステンレス100タイプ (100FYY-S)

屋根-屋根

S=1/2

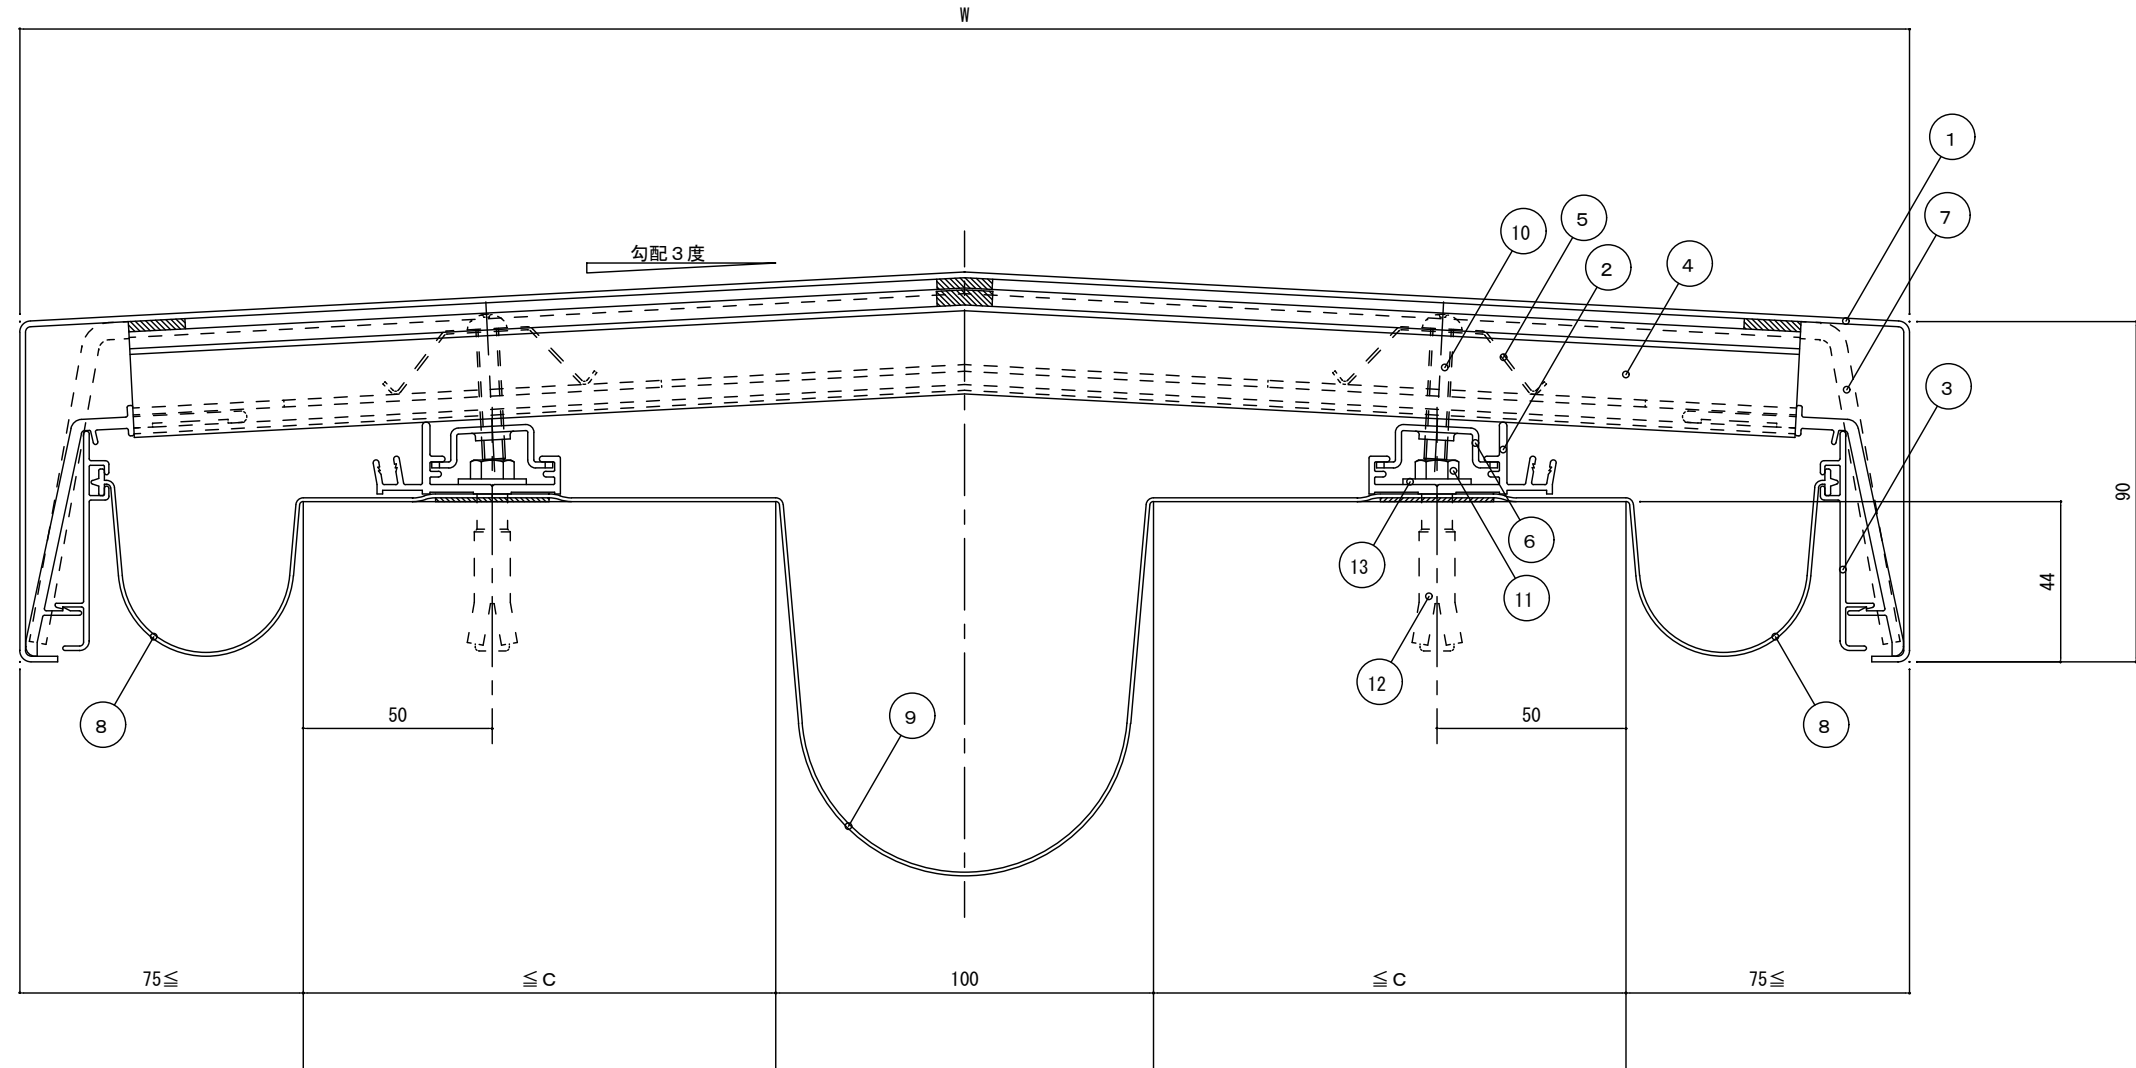

No.	部材名称	規格	定尺 (mm)	入数	単位
1	FYYキャップS	100FYY-S450~900	2000	1	本
2	FYYフレーム		2000	2	〃
3	止水補助板ホルダーAL		2010	2	〃
4	FYYホルダー	100FYYH-450~900		4	個
5	FYYホルダースプリング			8	〃
6	FYYフレームナット			8	〃
7	FYY水切ジョイント	100FYYJ-450~900		1	〃
8	止水補助板	PS	2060	2	枚
9	止水補助板	FS400~700	2100	1	〃
10	ステン小ネジ	ナベM6×35		10	本
11	ステン六角ボルト	M6×40		10	〃
12	アジャストアンカー	AG-660		10	〃
13	ステンワッシャー	1.5×18×6.5穴		10	枚
※	フチルテープ	t1.0×w30	6000	1	巻

(単位: mm)

タイプ	W	C
100FYY-S450	450	100
〃 500	500	125
〃 550	550	150
〃 600	600	175
〃 650	650	200
〃 700	700	225
〃 750	750	250
〃 800	800	275
〃 850	850	300
〃 900	900	325