


◇ステンレス100タイプ (100FYK-S)

屋根一壁 (切欠き壁)

耐火帯付 S=1/2

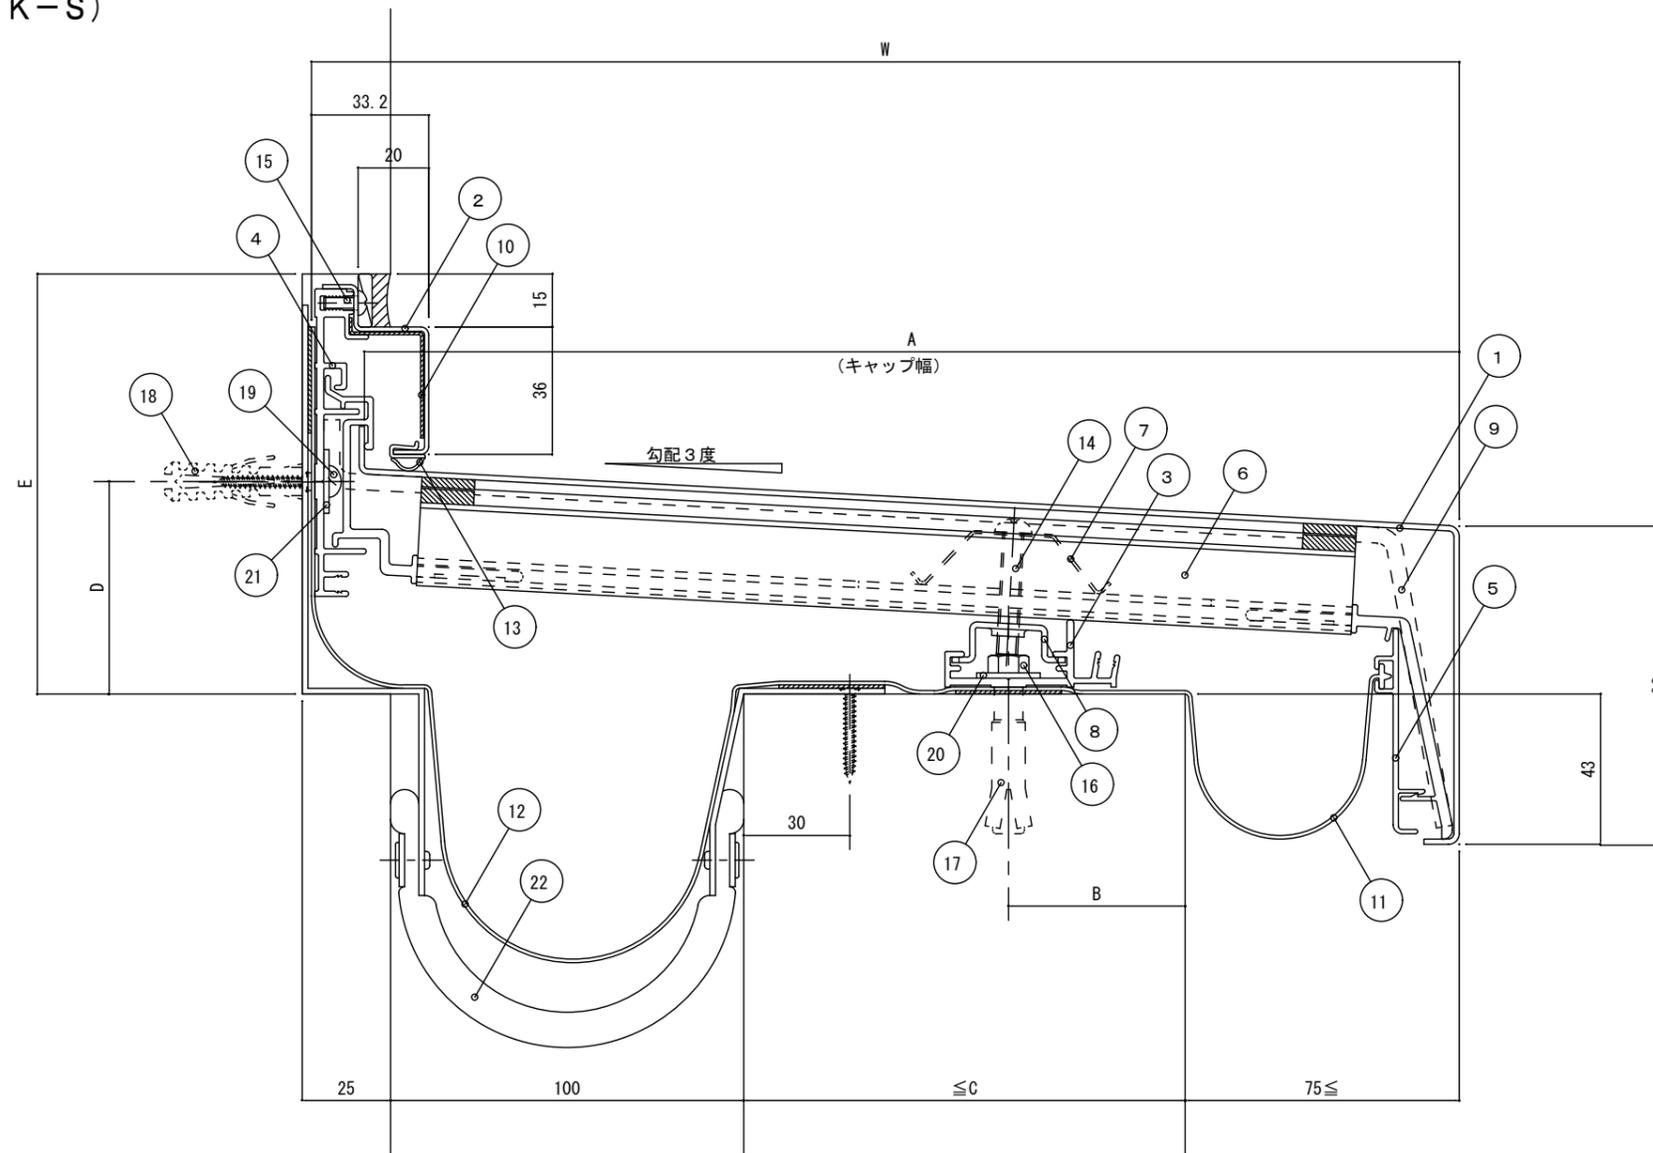

(単位: mm)

No.	部材名称	規格	定尺(mm)	入数	単位
1	FYKキャップS	100FYK-S300~525	2000	1	本
2	FYKサイドキャップS		2000	1	本
3	FYYフレーム		2000	1	本
4	FYK壁フレーム		2000	1	本
5	止水補助板ホルダーAL		2010	1	本
6	FYKホルダー	100FYKH-300~525		4	本
7	FYYホルダースプリング			4	本
8	FYYフレームナット			4	本
9	FYK水切ジョイント	100FYKJ-300~525		1	本
10	FYKサイドキャップジョイント			1	本
11	止水補助板	PS	2060	1	枚
12	止水補助板	FS400~600	2100	1	枚
13	ガスケットN		2000	1	本
14	ステン小ネジ	ナベM6×35		4	本
15	ステン小ネジ	ナベM4×10		5	本
16	ステン六角ボルト	M6×40		5	本
17	アジャストアンカー	AG-660		5	本
18	アンカープラグ	フィッシャープラグ S8		5	本
19	ステンタッピンねじ	ナベ5×50		5	本
20	ステスワッシャー	1.5×18×6.5穴		5	枚
21	ステンワッシャー	1.5×18×5.5穴		5	枚
22	耐火帯	03-02-10	2000	1	本
※	プチルテープ	t1.0×w30	6000	1	巻

タイプ	W	A	B	C	D	E
100FYK-S300	300	285	40	100	58	117
325	325	310	50	125	59	118
350	350	335	50	150	61	119
375	375	360	50	175	62	121
400	400	385	50	200	63	122
425	425	410	50	225	64	123
450	450	435	50	250	66	124
475	475	460	50	275	67	126
500	500	485	50	300	68	127
525	525	510	50	325	70	128