


◇ステンレス100タイプ (100FYY-S)

屋根-屋根

耐火帯付 S=1/2

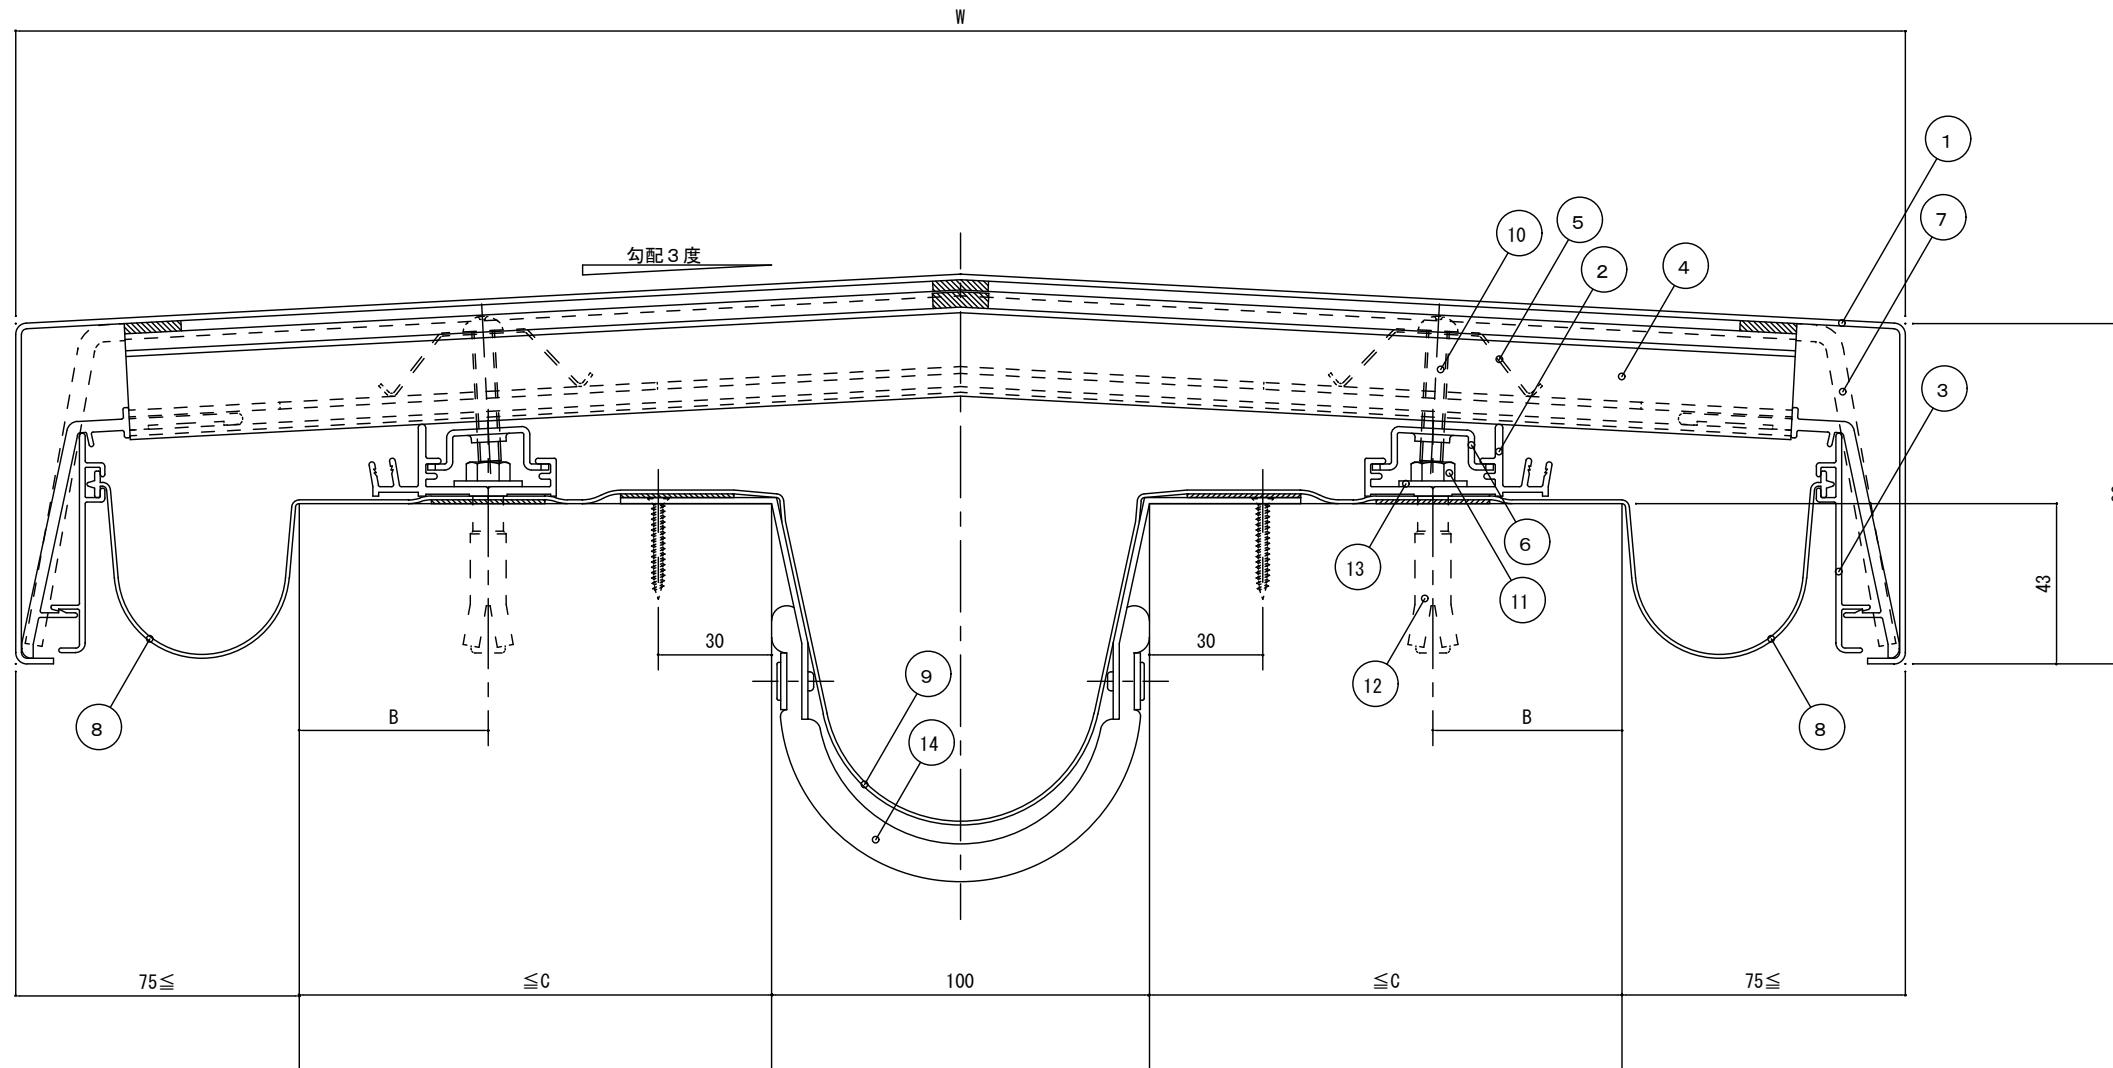

No.	部材名称	規格	定尺(mm)	入数	単位
1	FYYキャップS	100FYY-S450~900	2000	1	本
2	FYYフレーム		2000	2	"
3	止水補助板ホルダーAL		2010	2	"
4	FYYホルダー	100FYYH-450~900		4	個
5	FYYホルダースプリング			8	"
6	FYYフレームナット			8	"
7	FYY水切ジョイント	100FYYJ-450~900		1	"
8	止水補助板	PS	2060	2	枚
9	止水補助板	FS400~700	2100	1	"
10	ステン小ネジ	ナベM6×35		10	本
11	ステン六角ボルト	M6×40		10	"
12	アジャストアンカー	AG-660		10	"
13	ステンワッシャー	1.5×18×6.5穴		10	枚
14	耐火帯	O1-O2-10	2000	1	本
※	プチルテープ	t1.0×w30	6000	1	巻

(単位: mm)

タイプ	W	B	C
100FYY-S450	450	40	100
" 500	500	50	125
" 550	550	"	150
" 600	600	"	175
" 650	650	"	200
" 700	700	"	225
" 750	750	"	250
" 800	800	"	275
" 850	850	"	300
" 900	900	"	325