
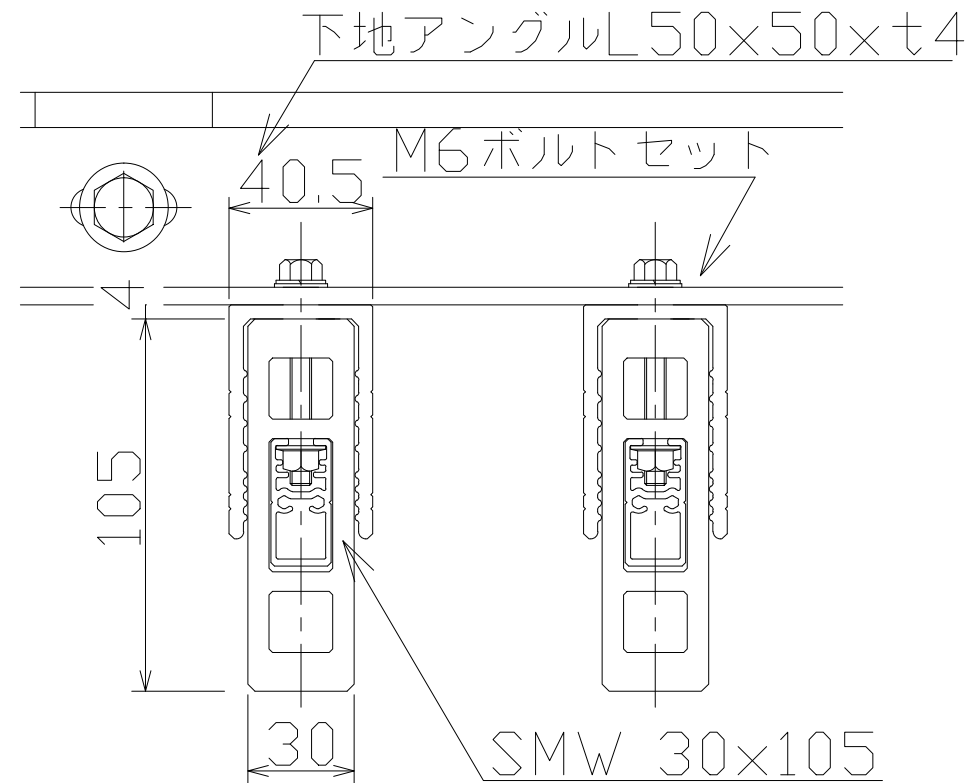




< SMW 30×105 標準納まり例 >

< A-A'断面詳細図 >

< C部分詳細図 >

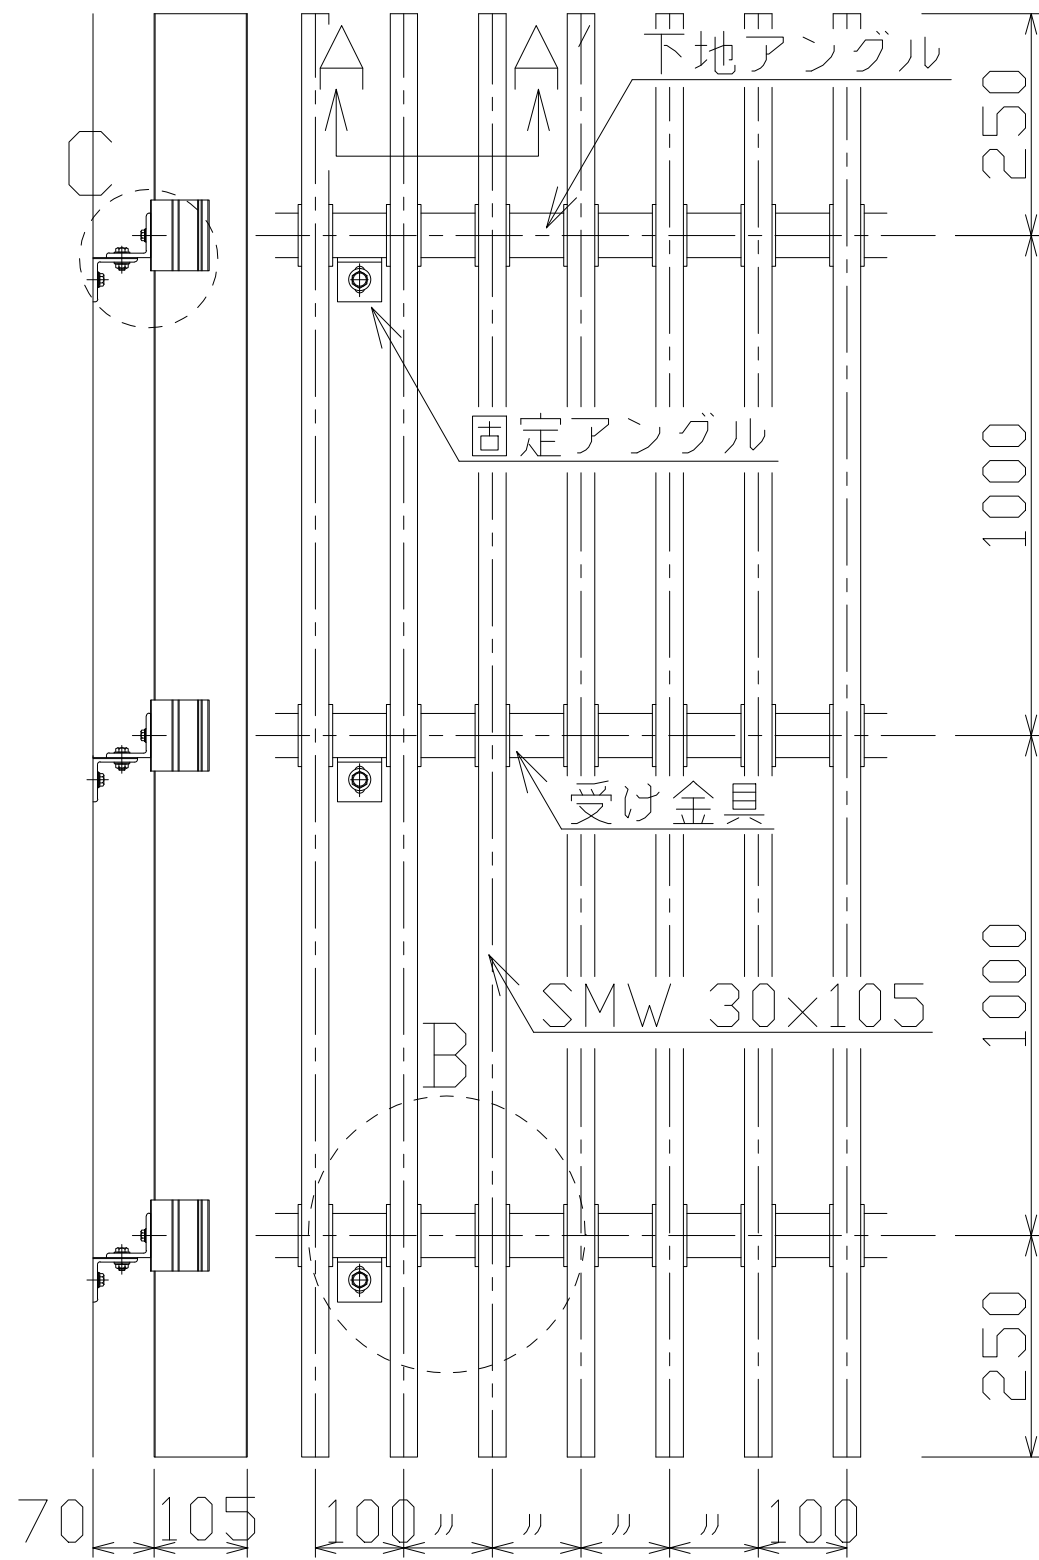

< B部分詳細図 >

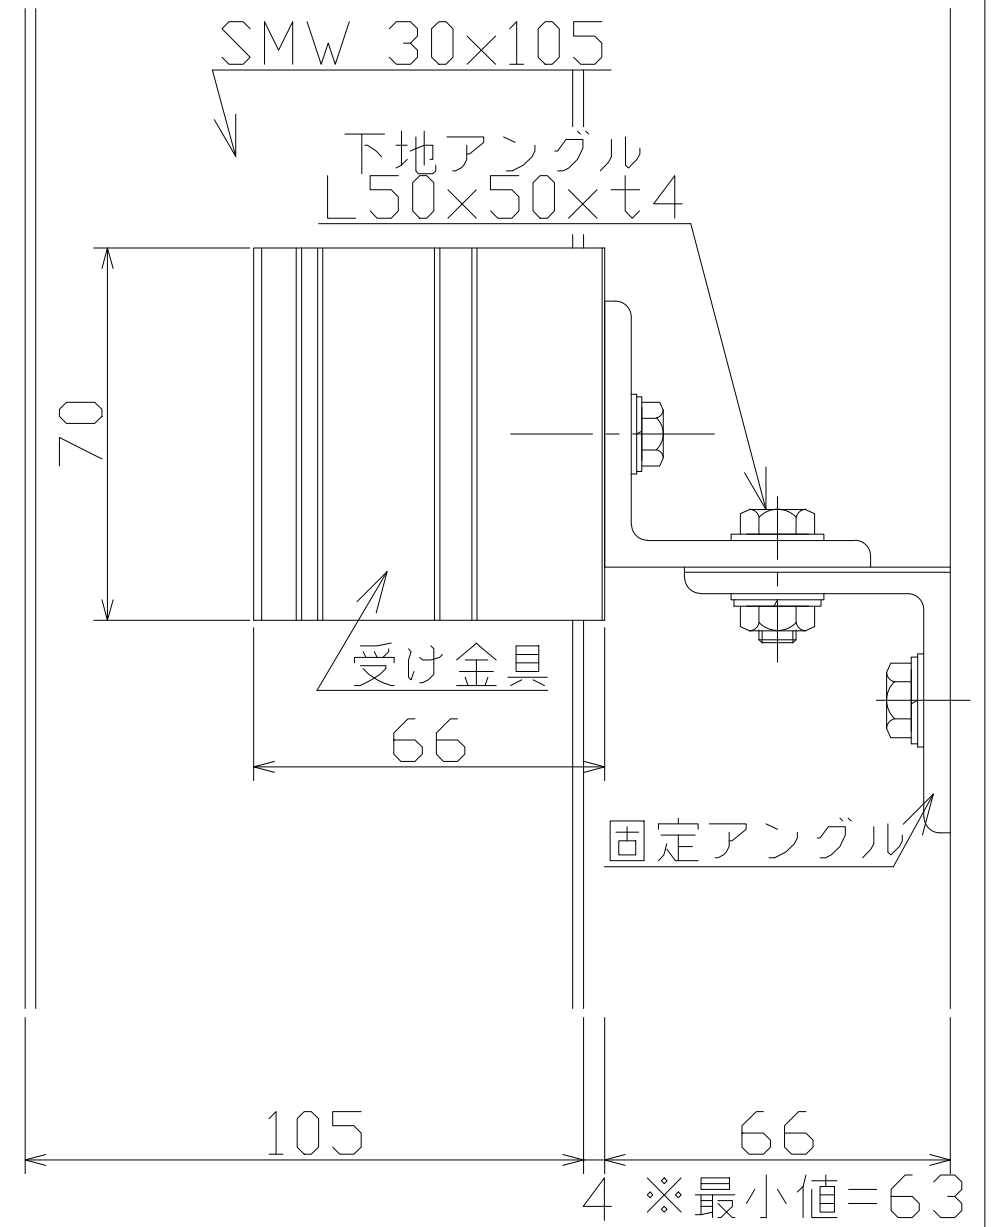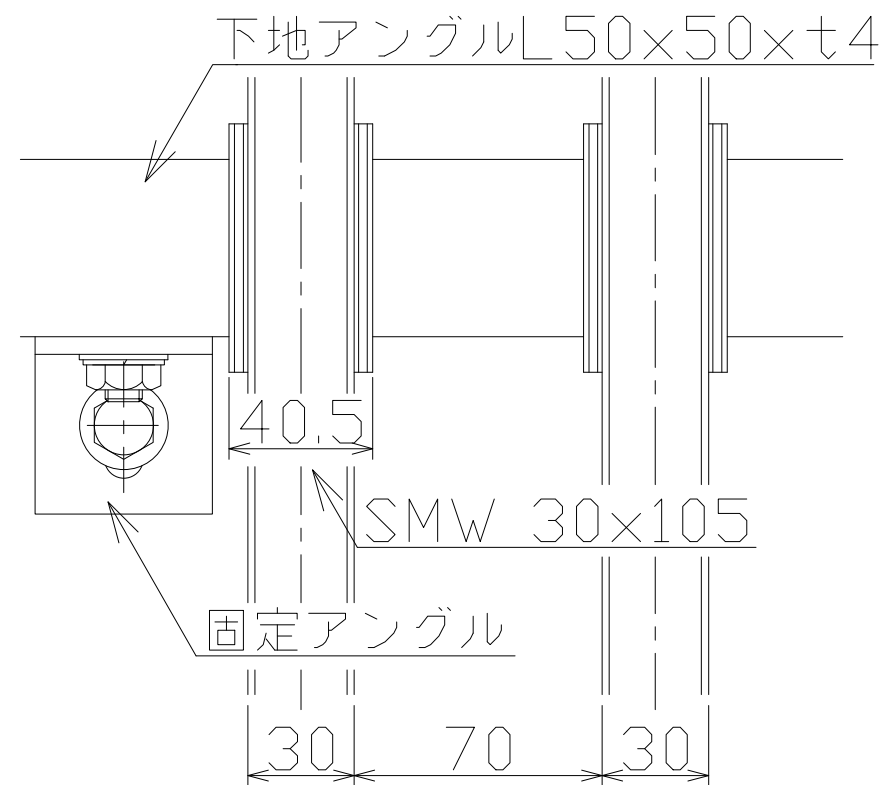

SKY MARKER type W

- 標準納まり図集 -

Sanyo Ind., Ltd.

H22.01.07

SMW30×105 標準納まり

3