

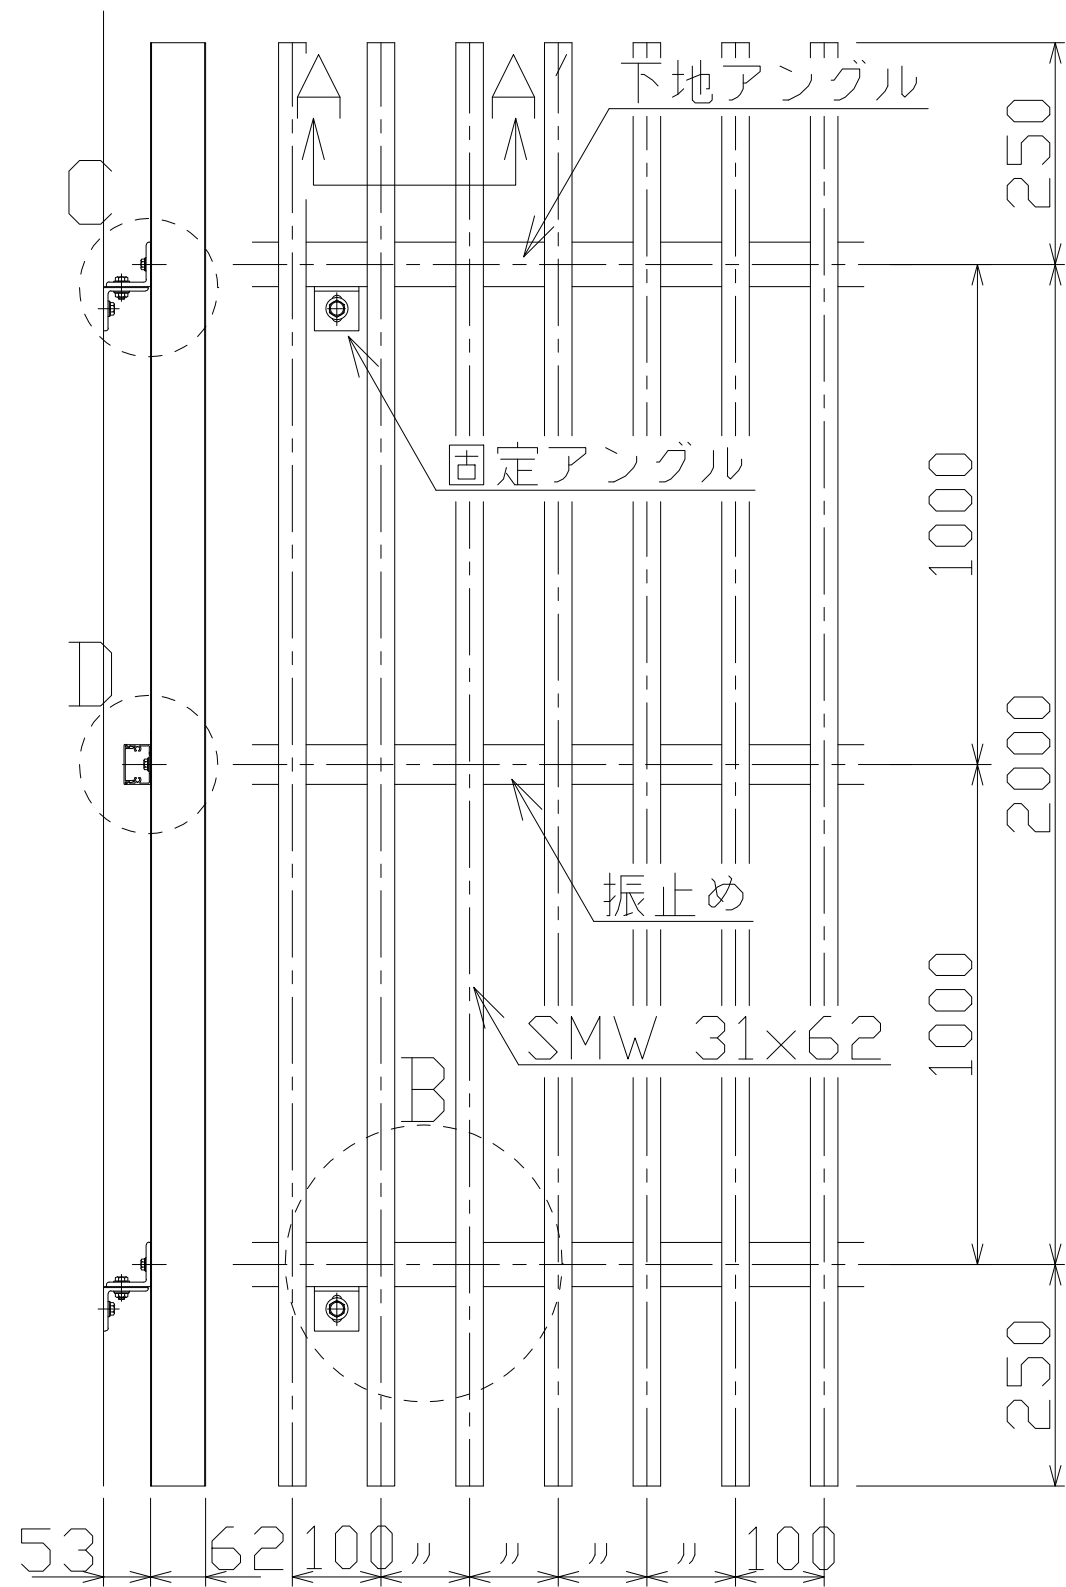



< SMW 31×62 標準納まり例 > < A-A'断面詳細図 >

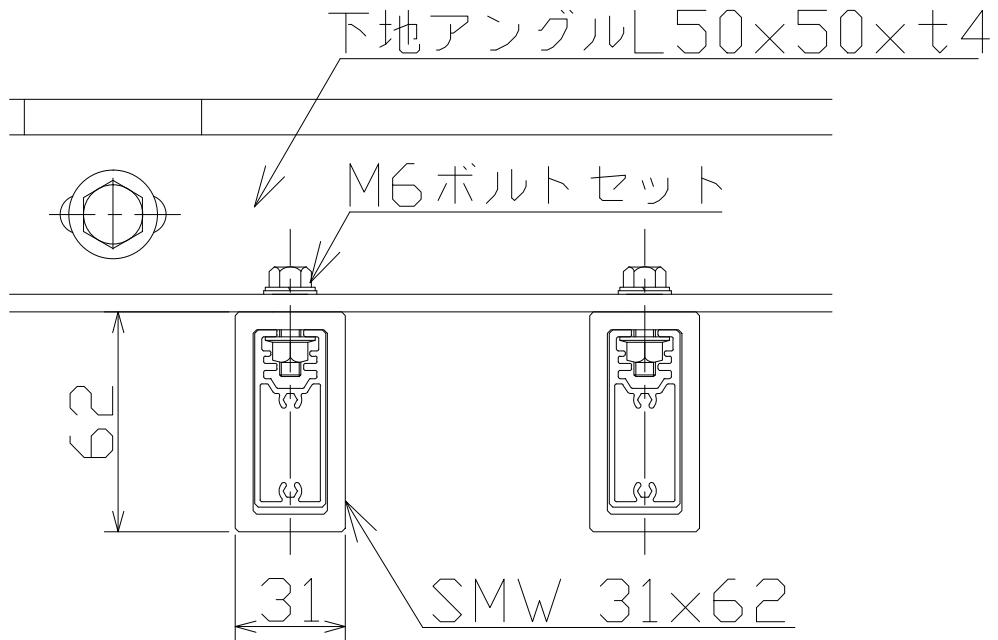


< C部分詳細図 >

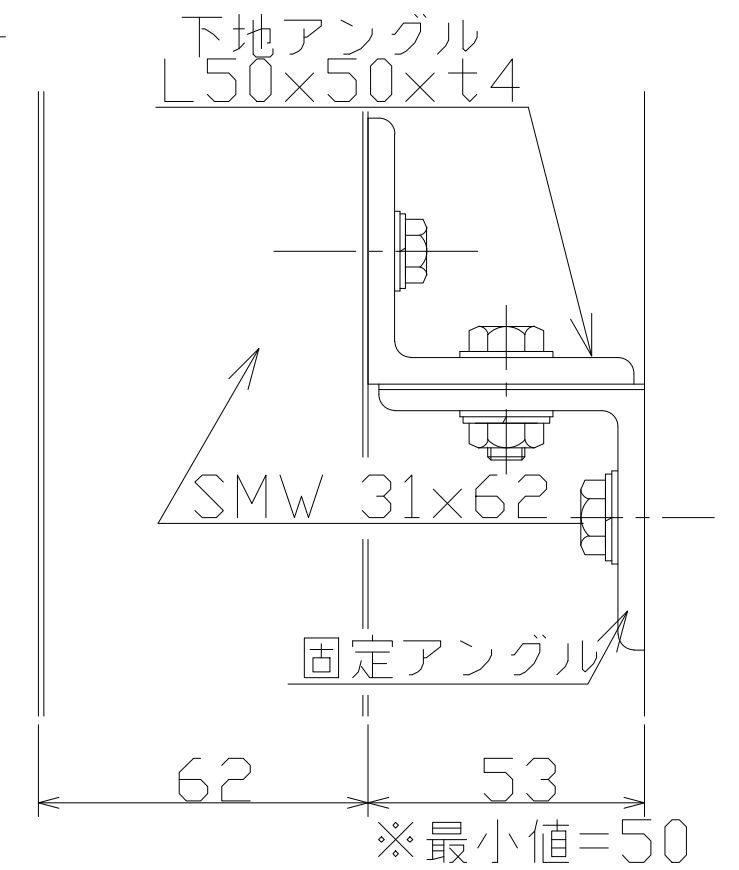

< B部分詳細図 >

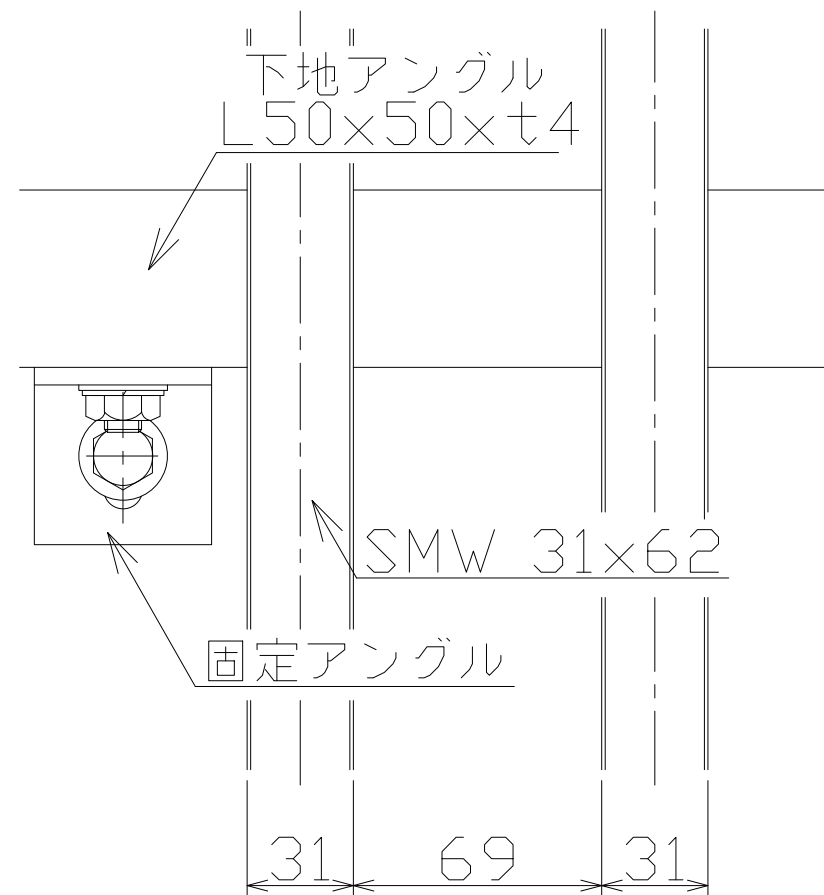

< D部分詳細図 >

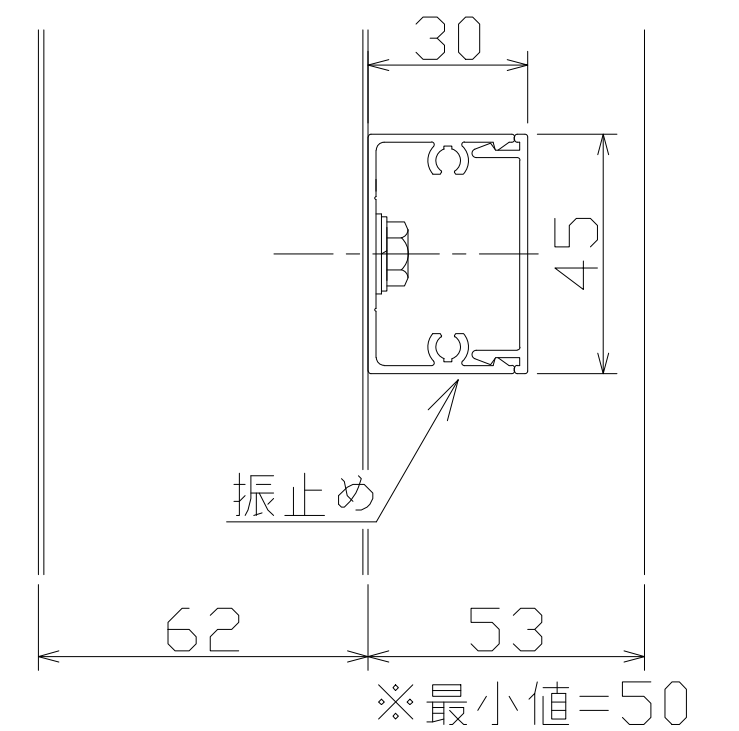

SKY MARKER type W

- 標準納まり図集 -

Sanyo Ind., Ltd.

H22.01.07

SMW31×62 標準納まり

2