



てすり付笠木 格子タイプ

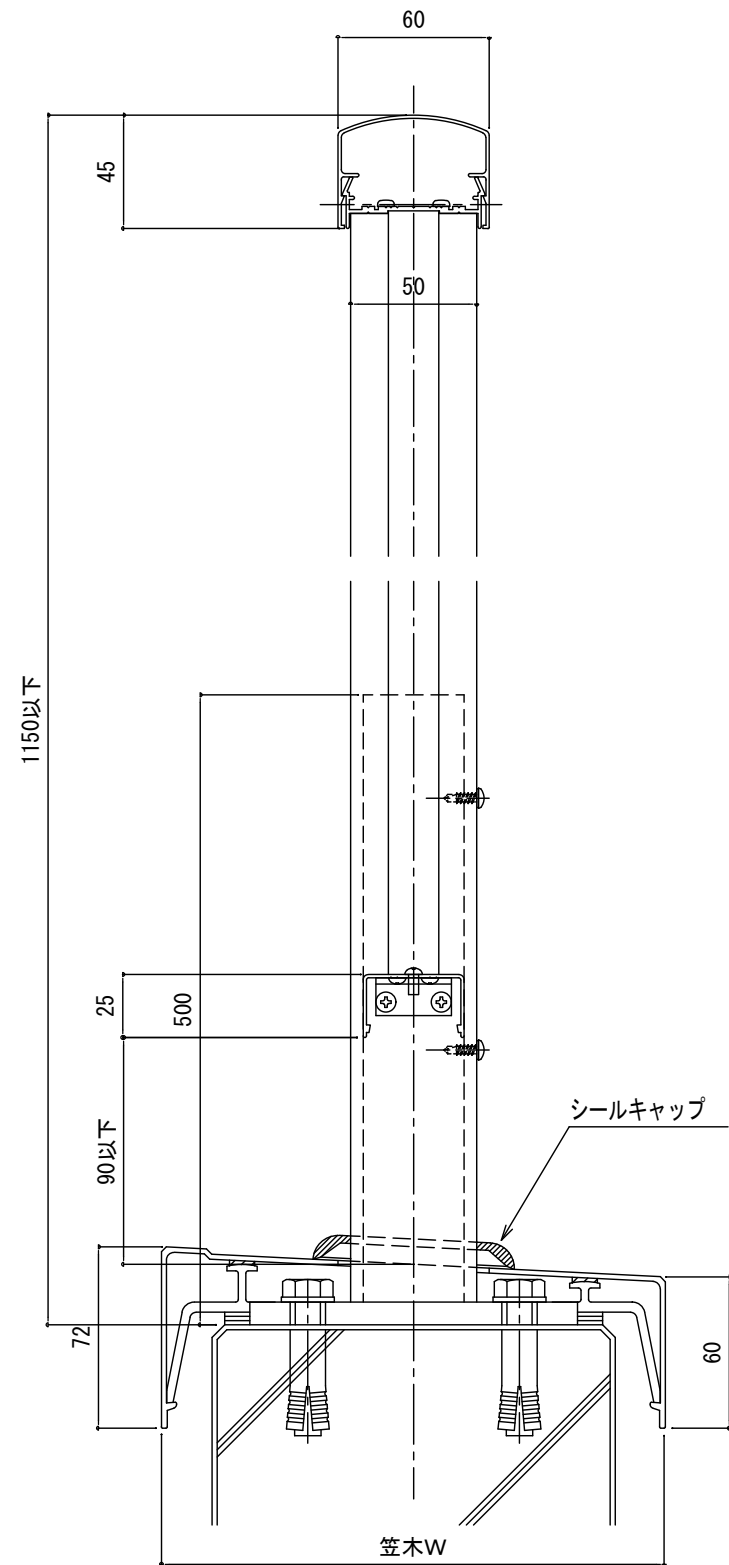


手すり断面図 (S : 1 / 3)

※ 躯体と笠木受金具の高さ調整を、調整プレート等で行って下さい。

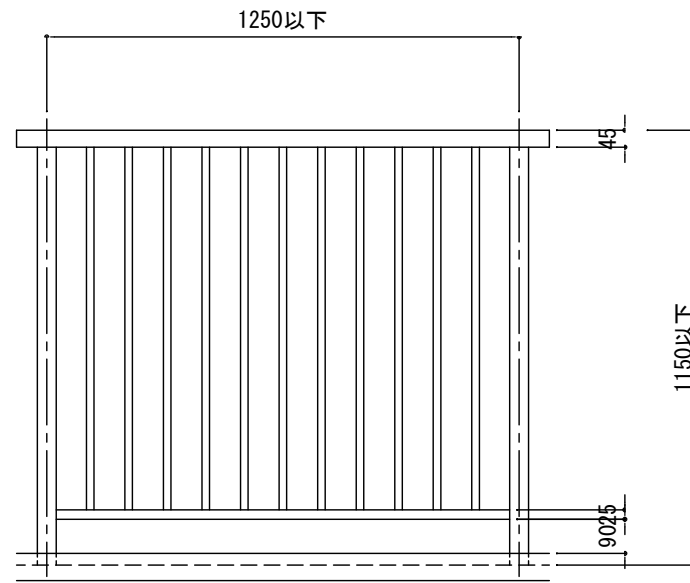

スパン正面図 (S : 1 / 20)

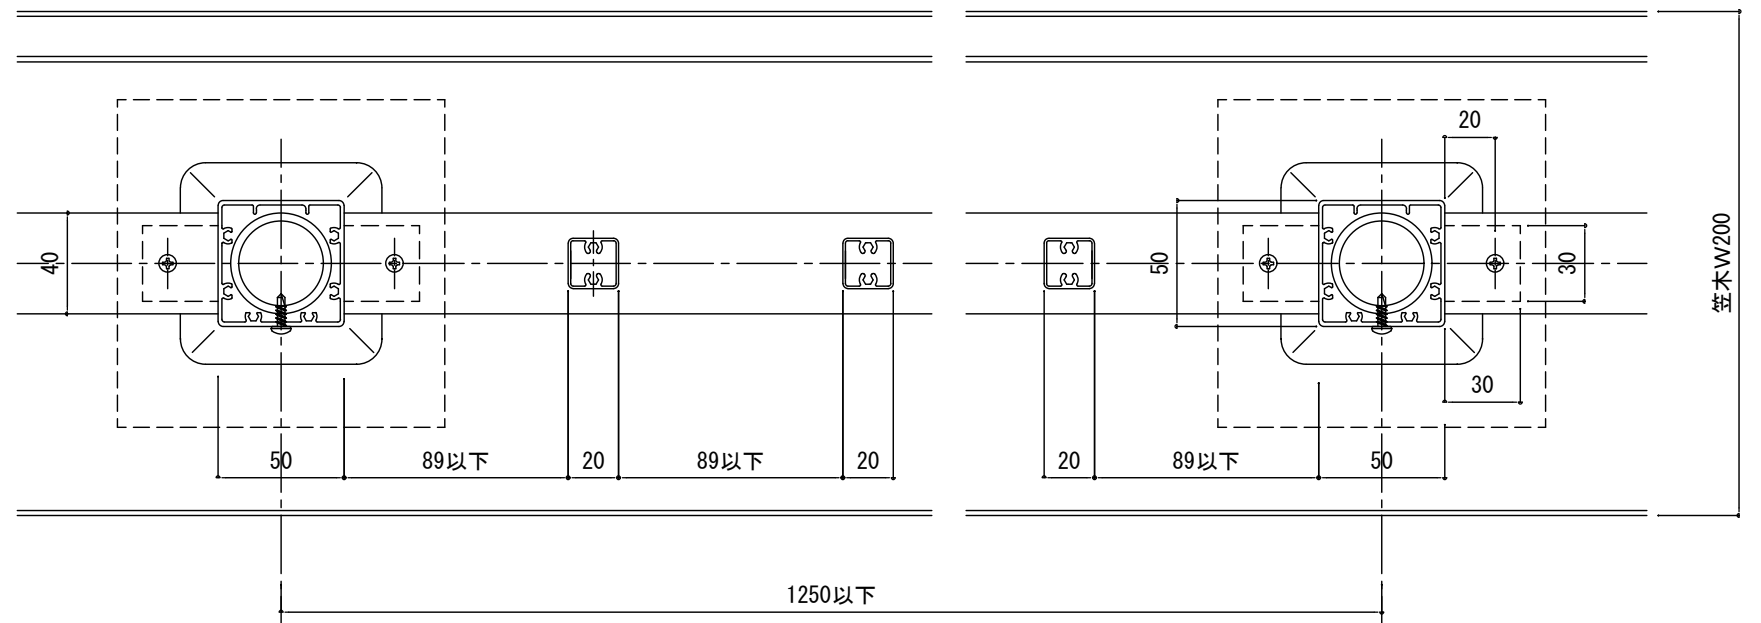

横断面図 (S : 1 / 3)