


A・B : 110mm未満
D : 80mm以上
H : 1100mm以下
W : 1500mm以下

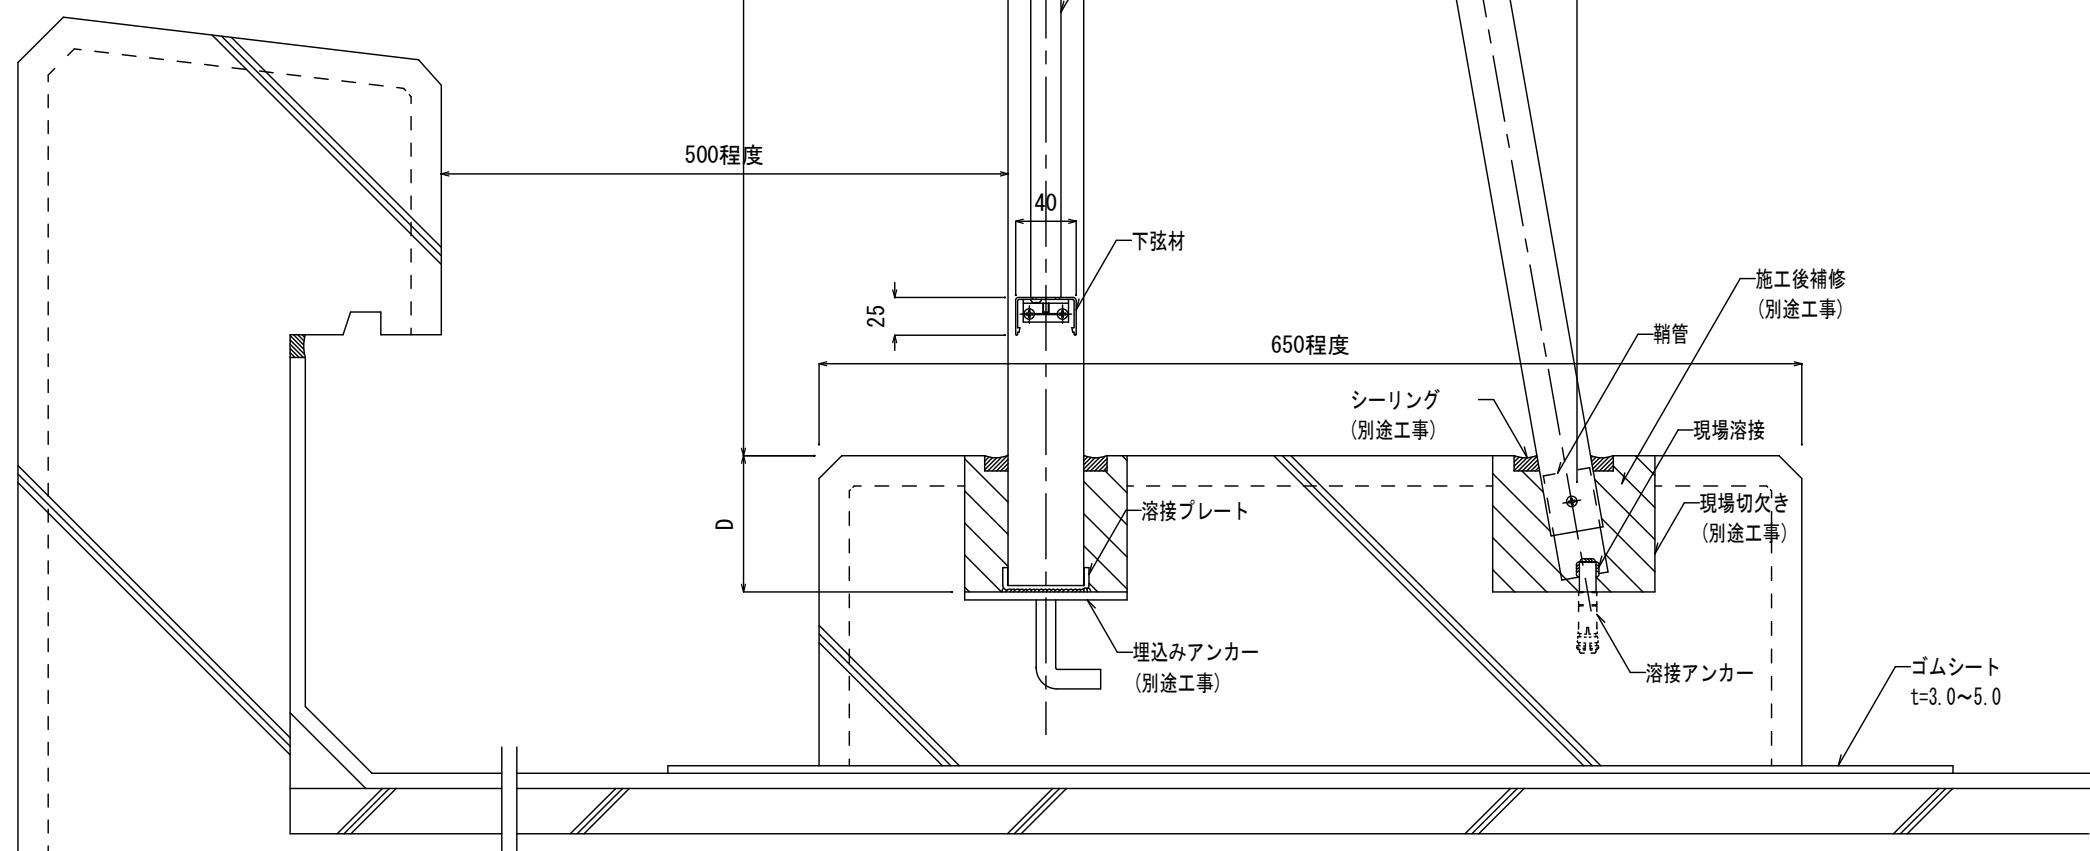

商品名称	トップレール60D	図名	埋込アンカー・控柱付・一段笠木・格子 断面図	S=1/5	検図	製図	担当	図番	日付
		図名	同 立面図	S=1/20				60D-22	2005年10月1日



三洋工業株式会社