TL型寸法表　（単位mm）

型　式	A	B	W	J	D	G
TL-860	860	1060	1090	890	100	866
TL-1300	1300	1500	1530	1330	150	1306
TL-1500	1500	1700	1730	1530	150	1506
TL-2000	2000	2200	2230	2030	150	2006

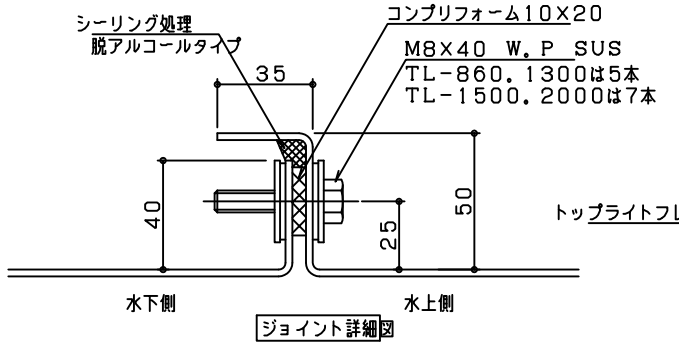

ジョイント詳細図

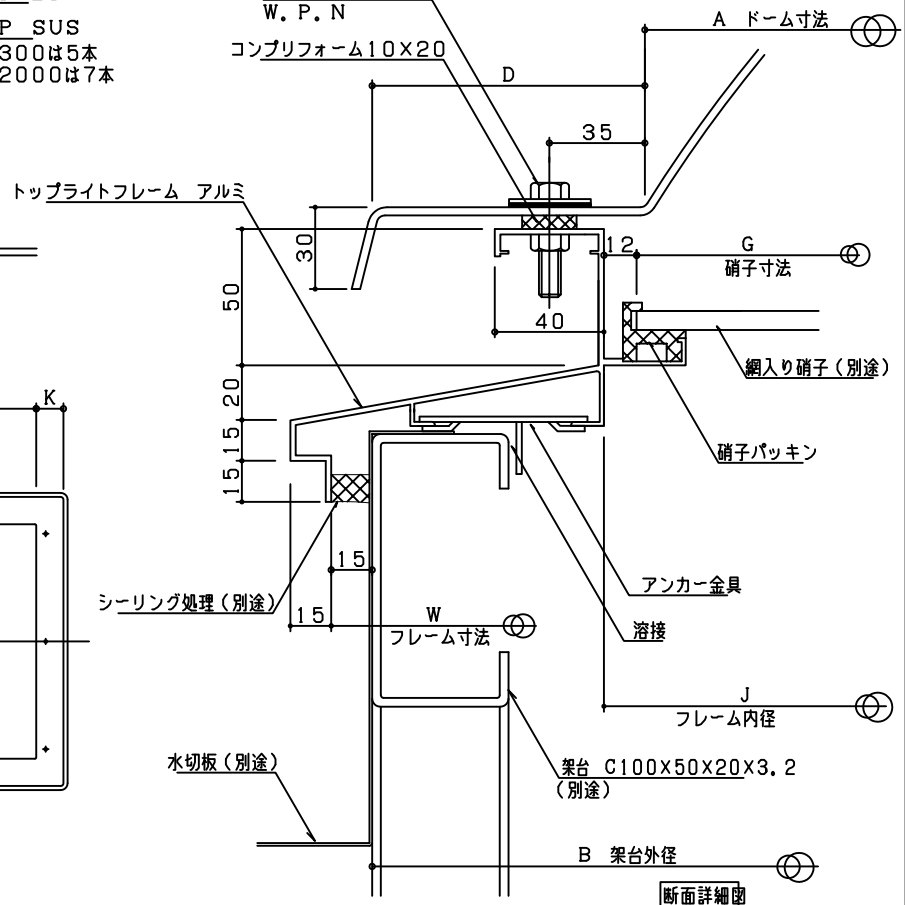

断面詳細図

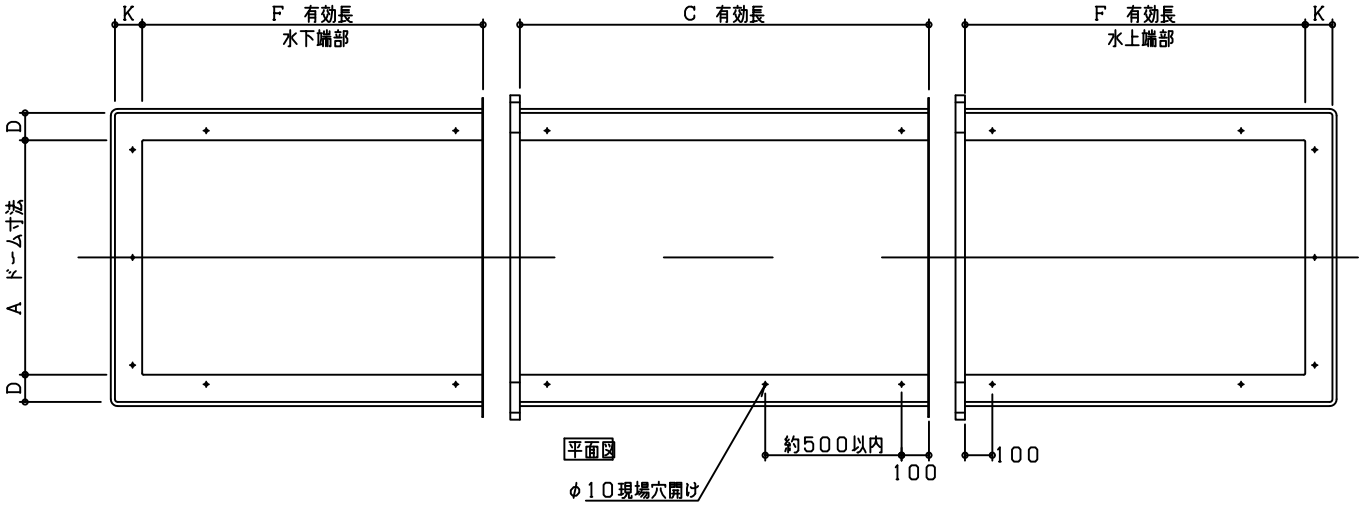

平面図

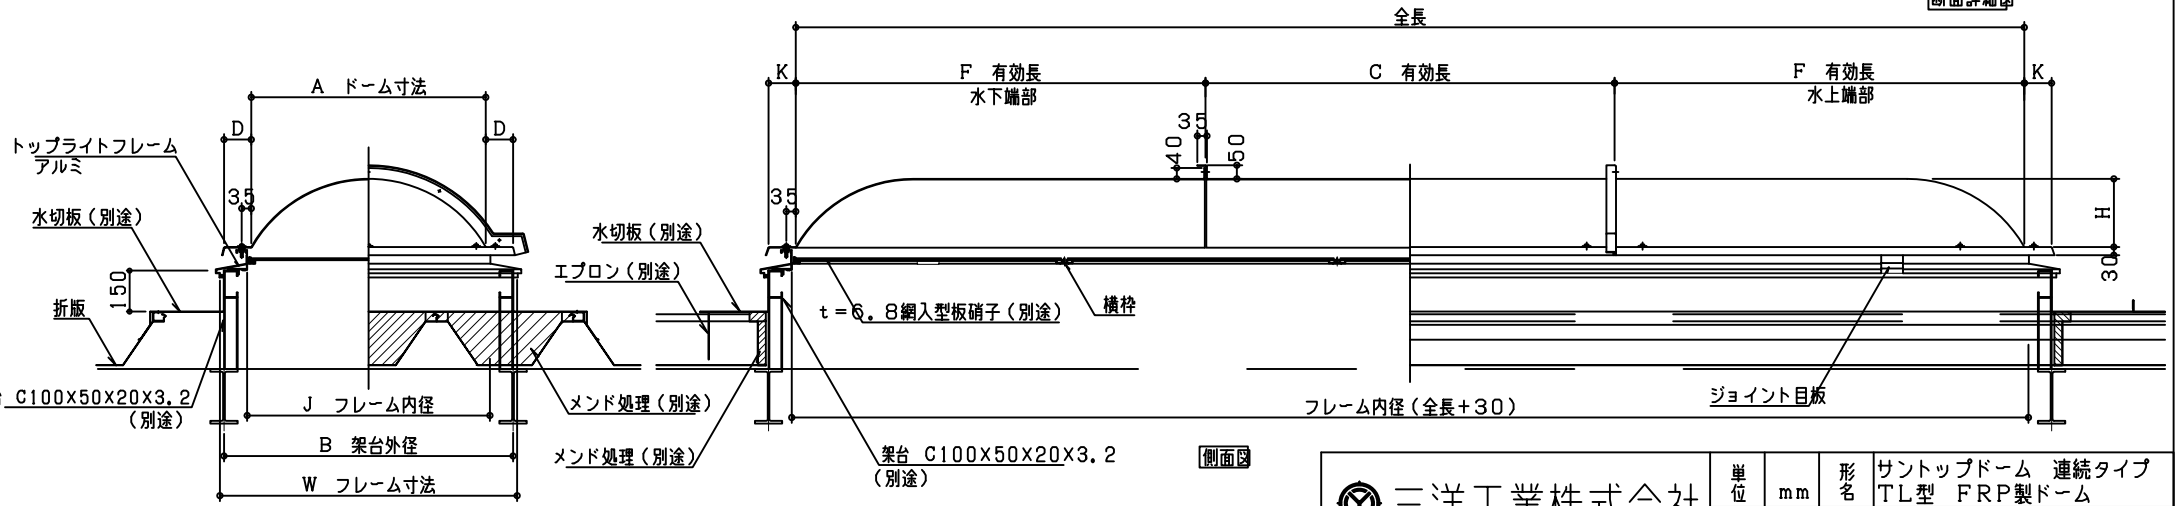

正面図　側面図

注、フレーム取付穴は、ドームに合わせ現場穴開け。
注、機種により多少図と異なる場合があります。

三洋工業株式会社

単位	mm	形名	サントップドーム　連続タイプ TL型　FRP製ドーム
製図		図番	H-12-T-52