

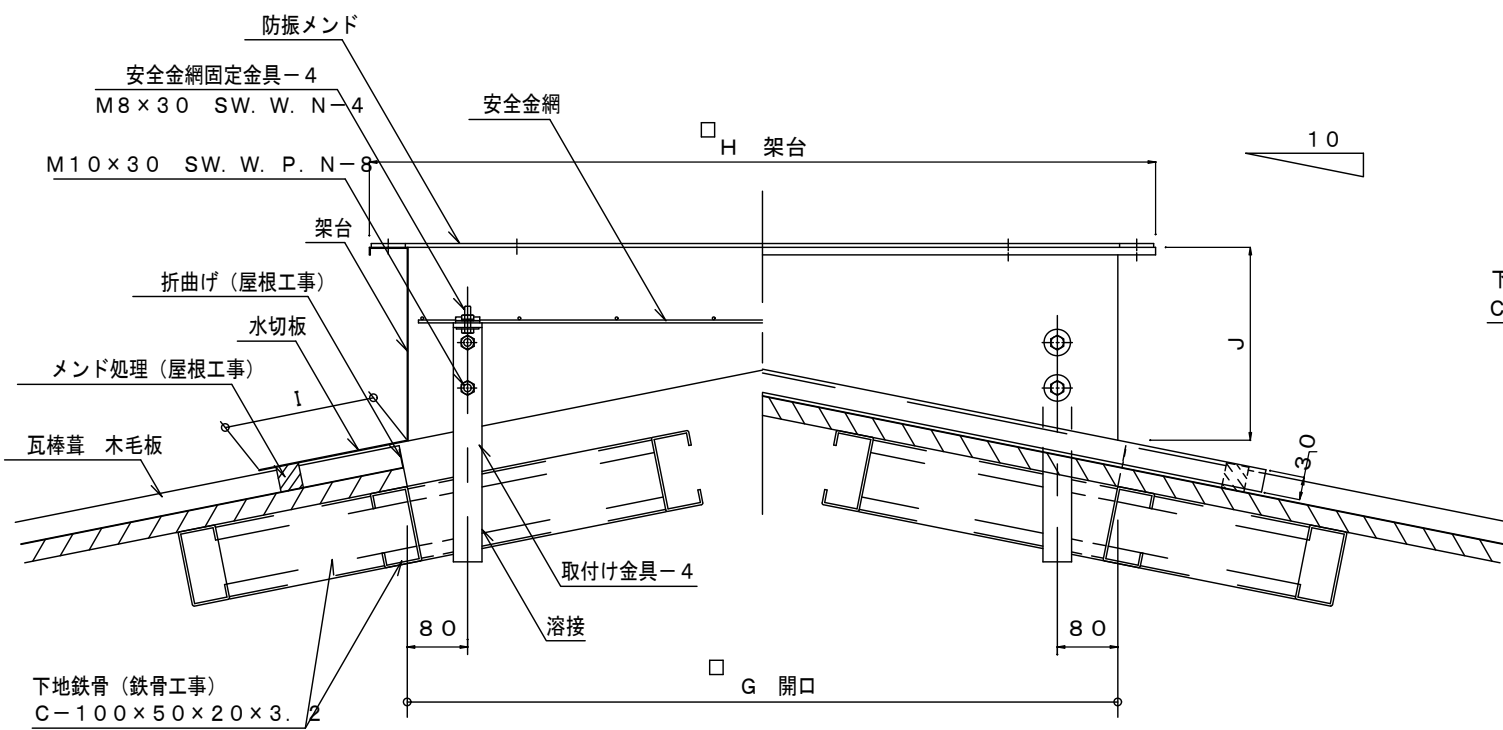


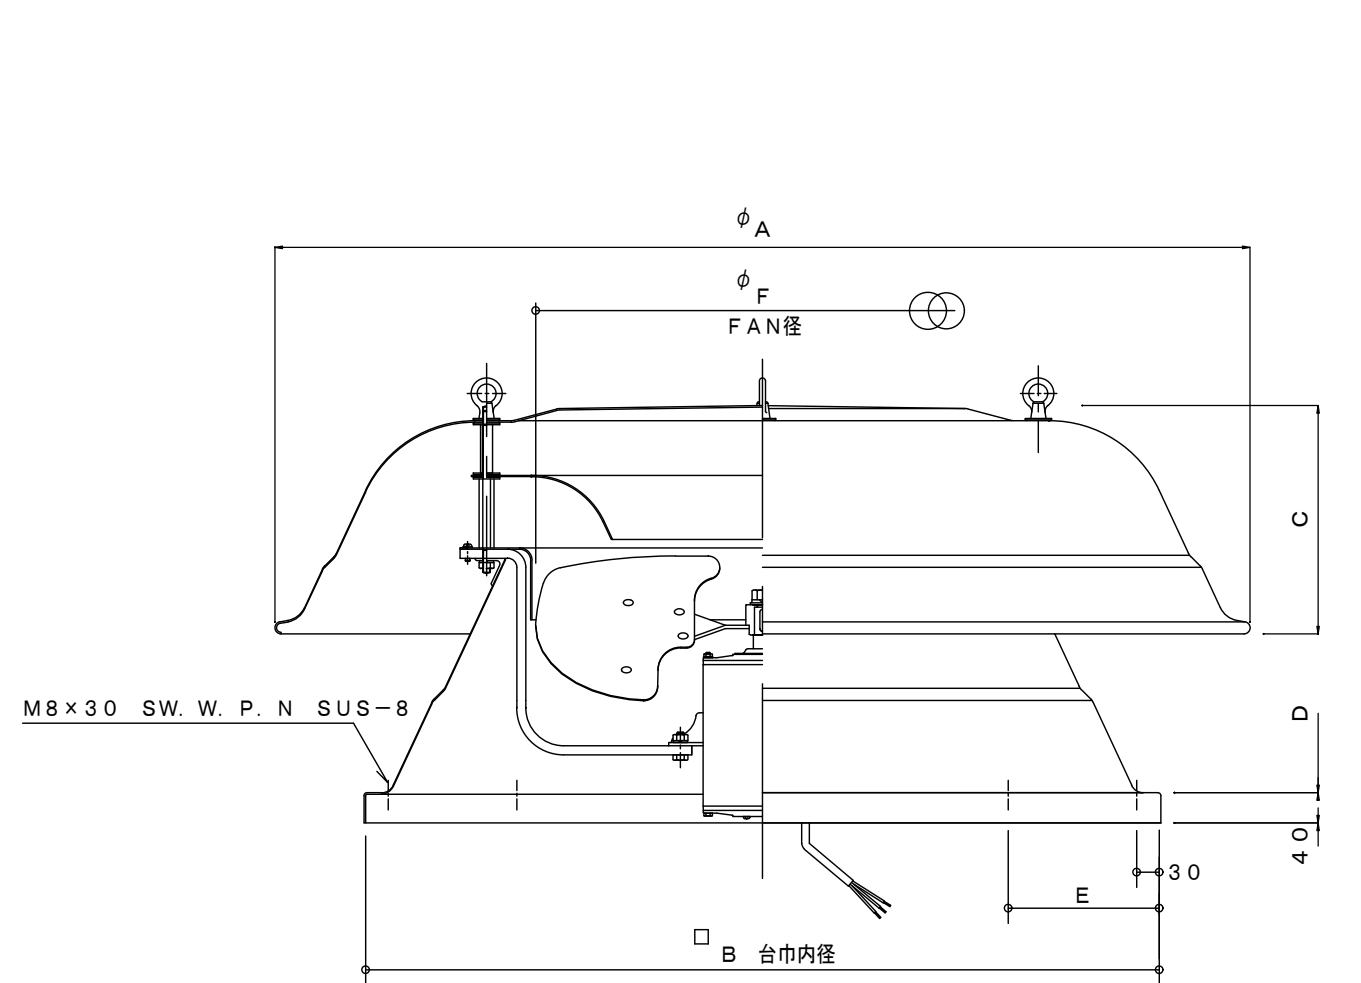

正面図

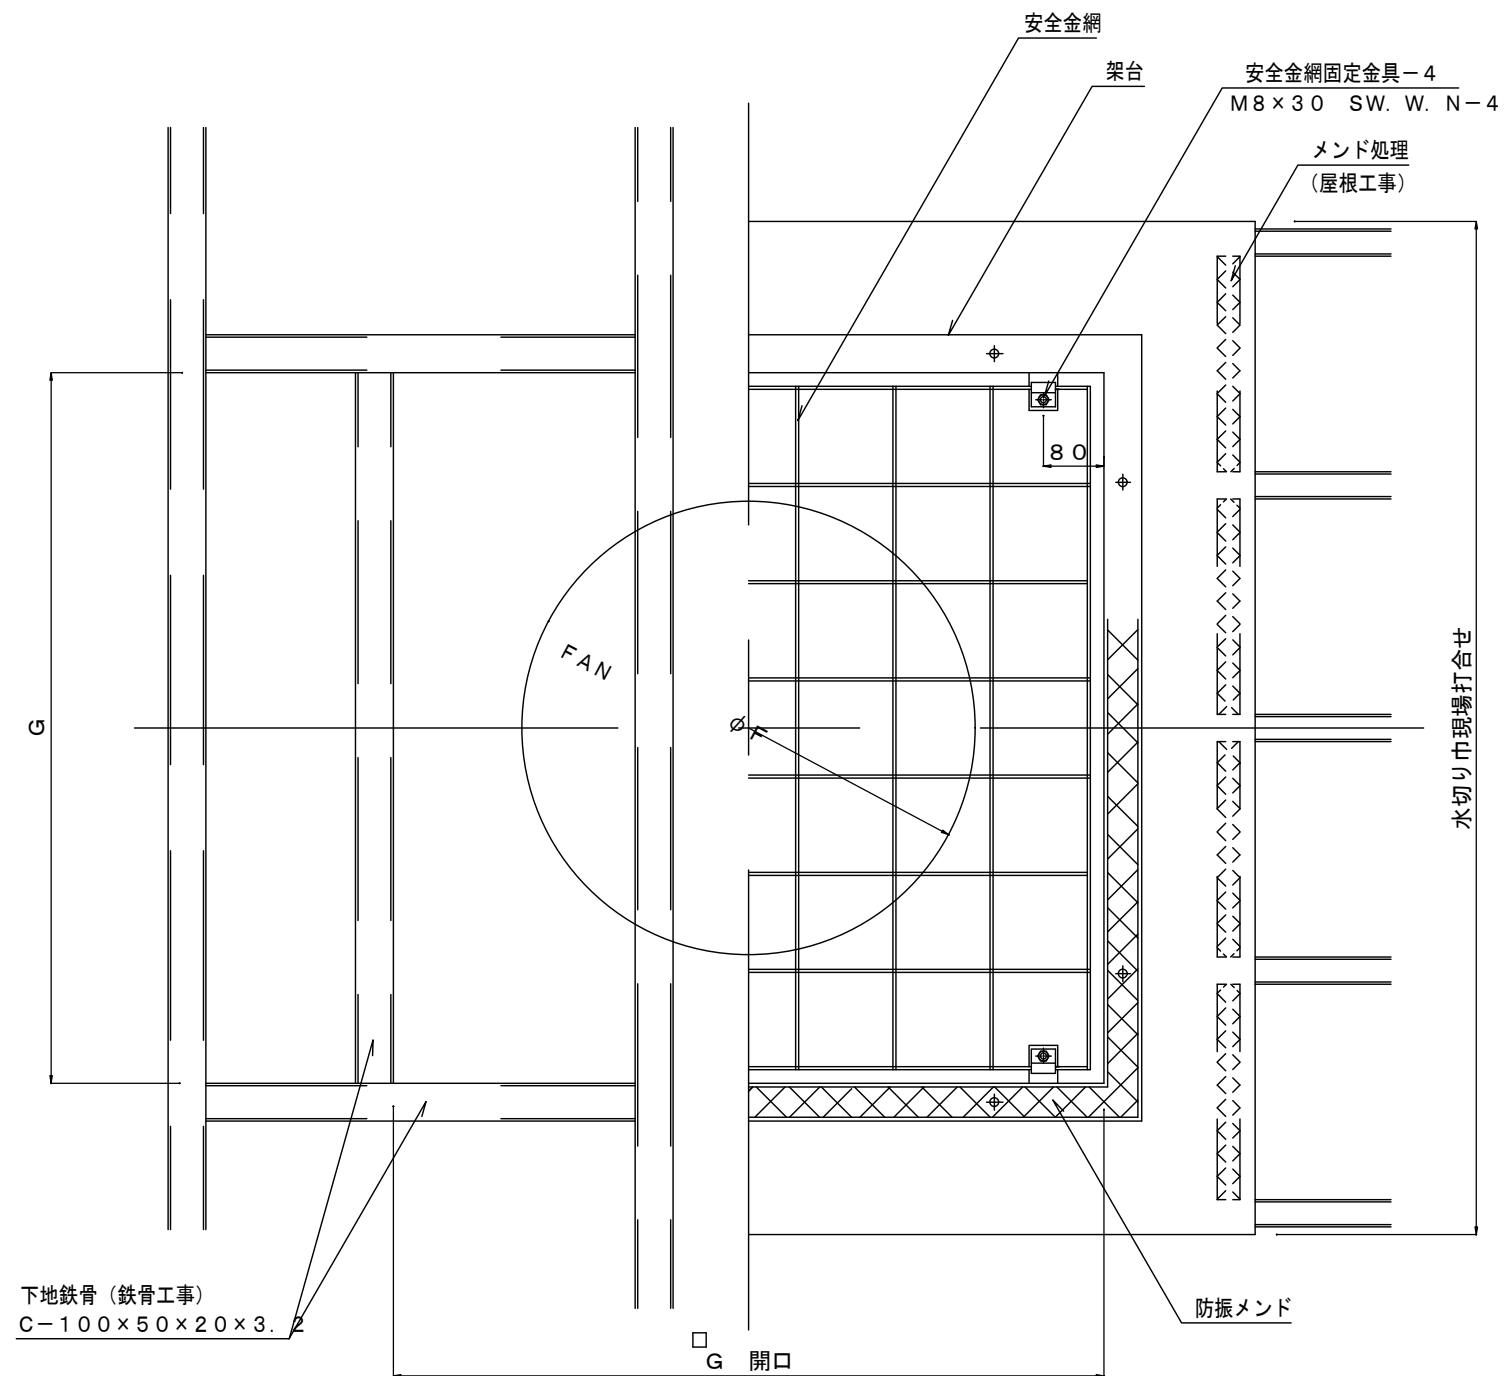

平面図

* 図は参考です、現場と打合せを行い施工して下さい。
* メンドと水切板の間には、プチルテープ等を挟み込んで下さい。

型 式	FAN径	本 体 寸 法					架 台 寸 法					架 板 厚	取付金具
	F	A	B	C	D	E	G	H	I	J(3寸以内)	J(3寸以外)		
UAF-30	300	920	750	216	160	150	640	740	200	235	251	t=1.	2FB6×38
UAF-40	400	920	750	216	160	150	640	740	200	235	251	t=1.	2FB6×38
UAF-50	500	1290	1050	302	210	200	940	1040	200	255	335	t=1.	2FB6×38
UAF-60	600	1290	1050	302	210	200	940	1040	200	255	335	t=1.	2FB6×38
UAF-75	750	1790	1400	388	250	250	1290	1390	250	295	423	t=1.	6FB6×50
UAF-90	900	1790	1400	388	250	250	1290	1390	250	295	423	t=1.	6FB6×50
UAF-105	1050	2140	1680	454	290	300	1570	1670	250	340	493	t=1.	6FB6×50
 三洋工業 株式会社 本社 東京都江東区亀戸6-20-7 TEL 03-3685-3452					単位	mm	形 名	屋上換気扇 瓦棒棟割り 専用架台 標準施工図					
					製図	塩原	図番	H-08-UAF-27					