


ファイル名 ST 4

縮尺 S 1:5

サニートップ VS型天窗付き標準図

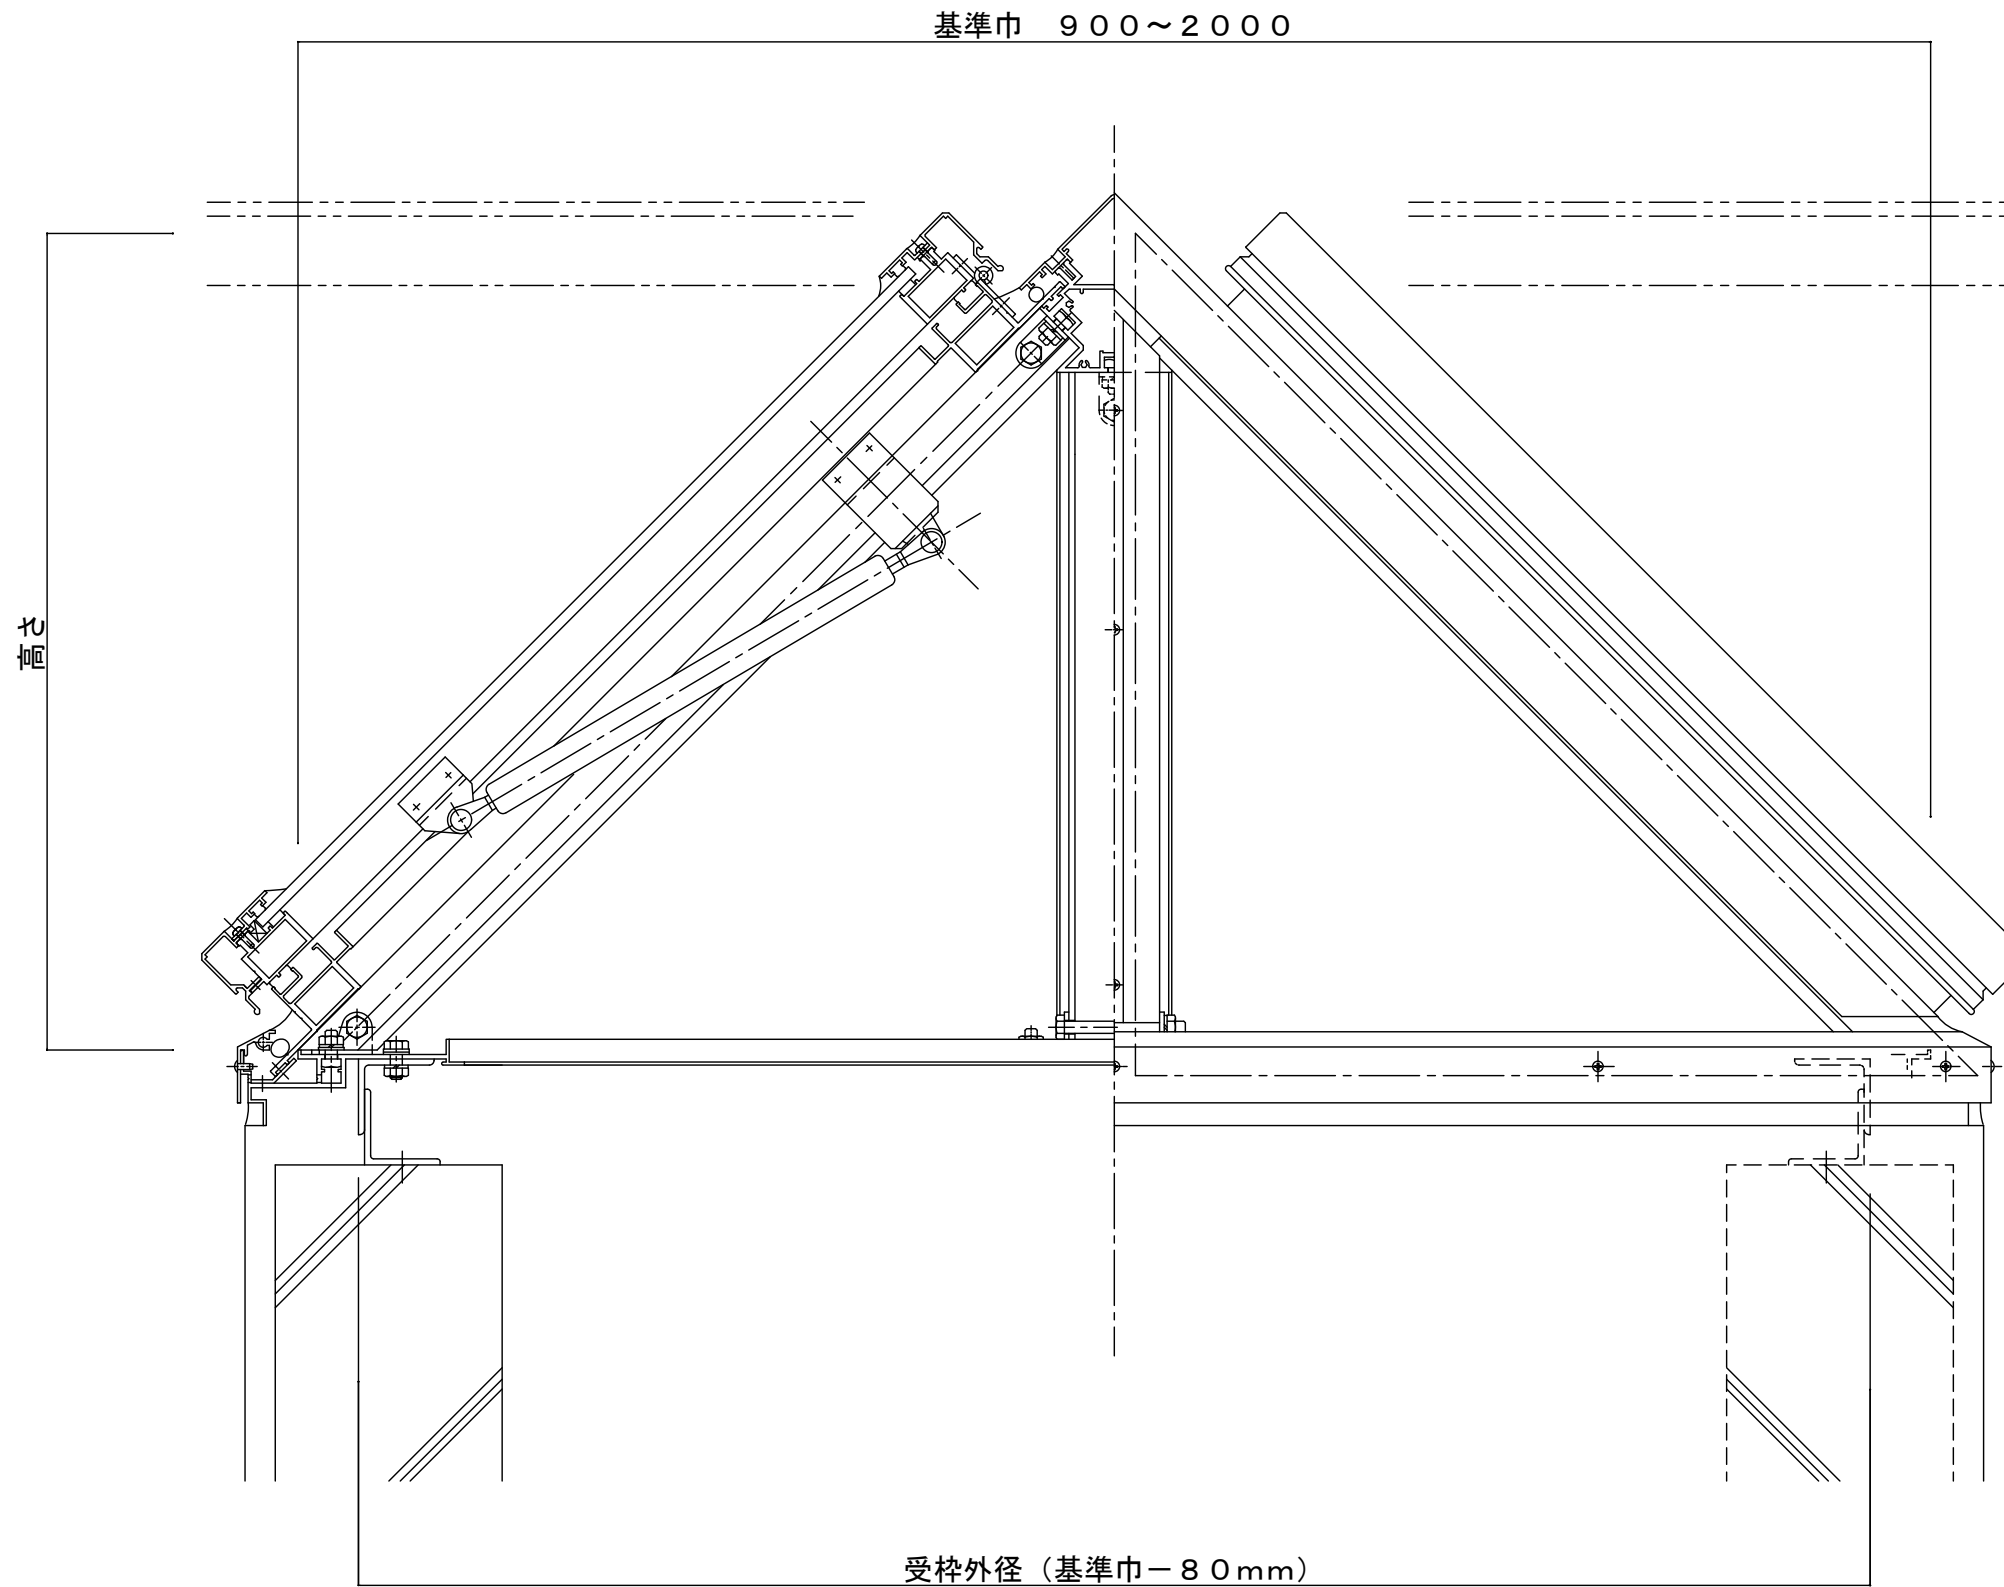

正面図