


幕板納まり参考図 S=1/10

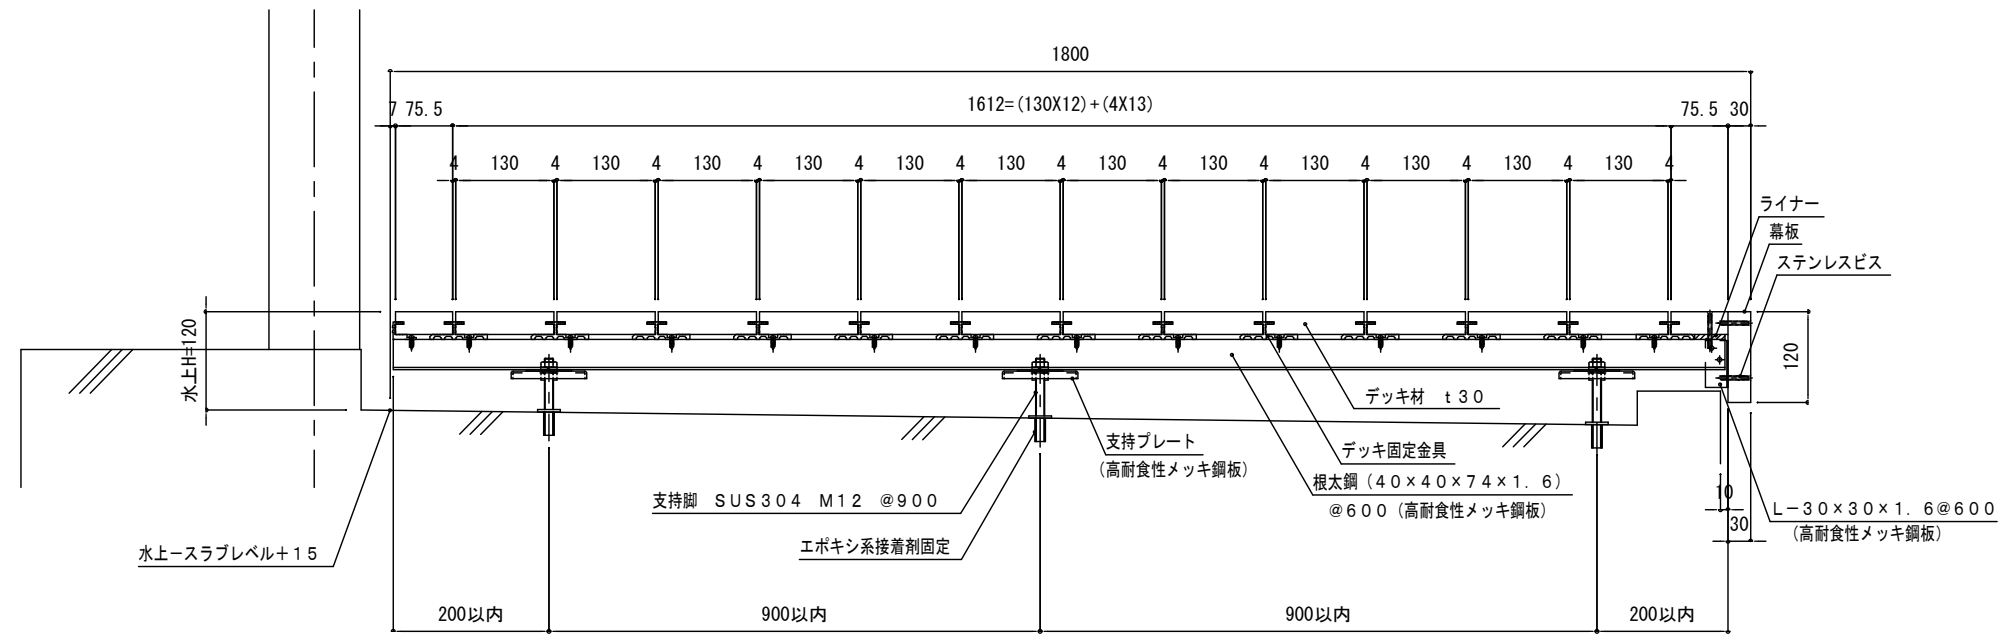

階段納まり参考図 S=1/10

