



根太材、連結材、柱材、振れ止め材
 材質：セランガンバツ
 基本長さ：1800

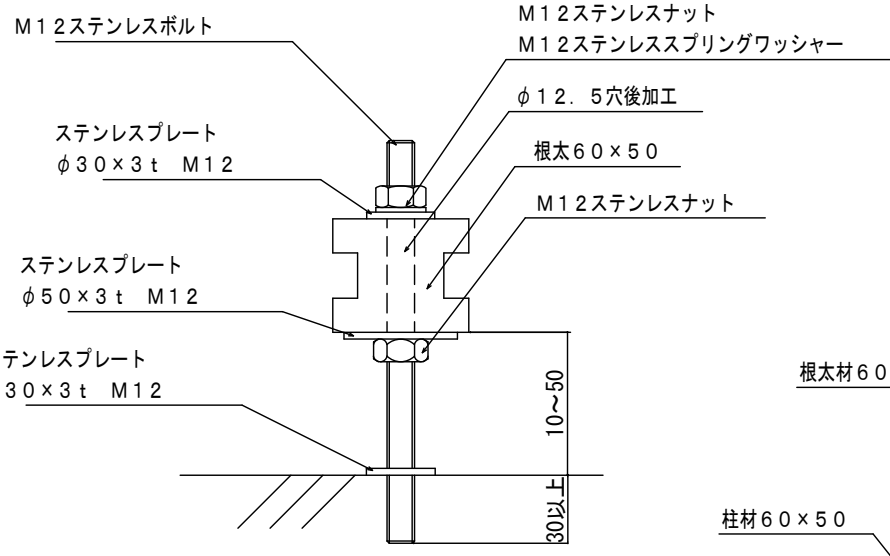

※階段用支持脚は柱材近傍に取り付け

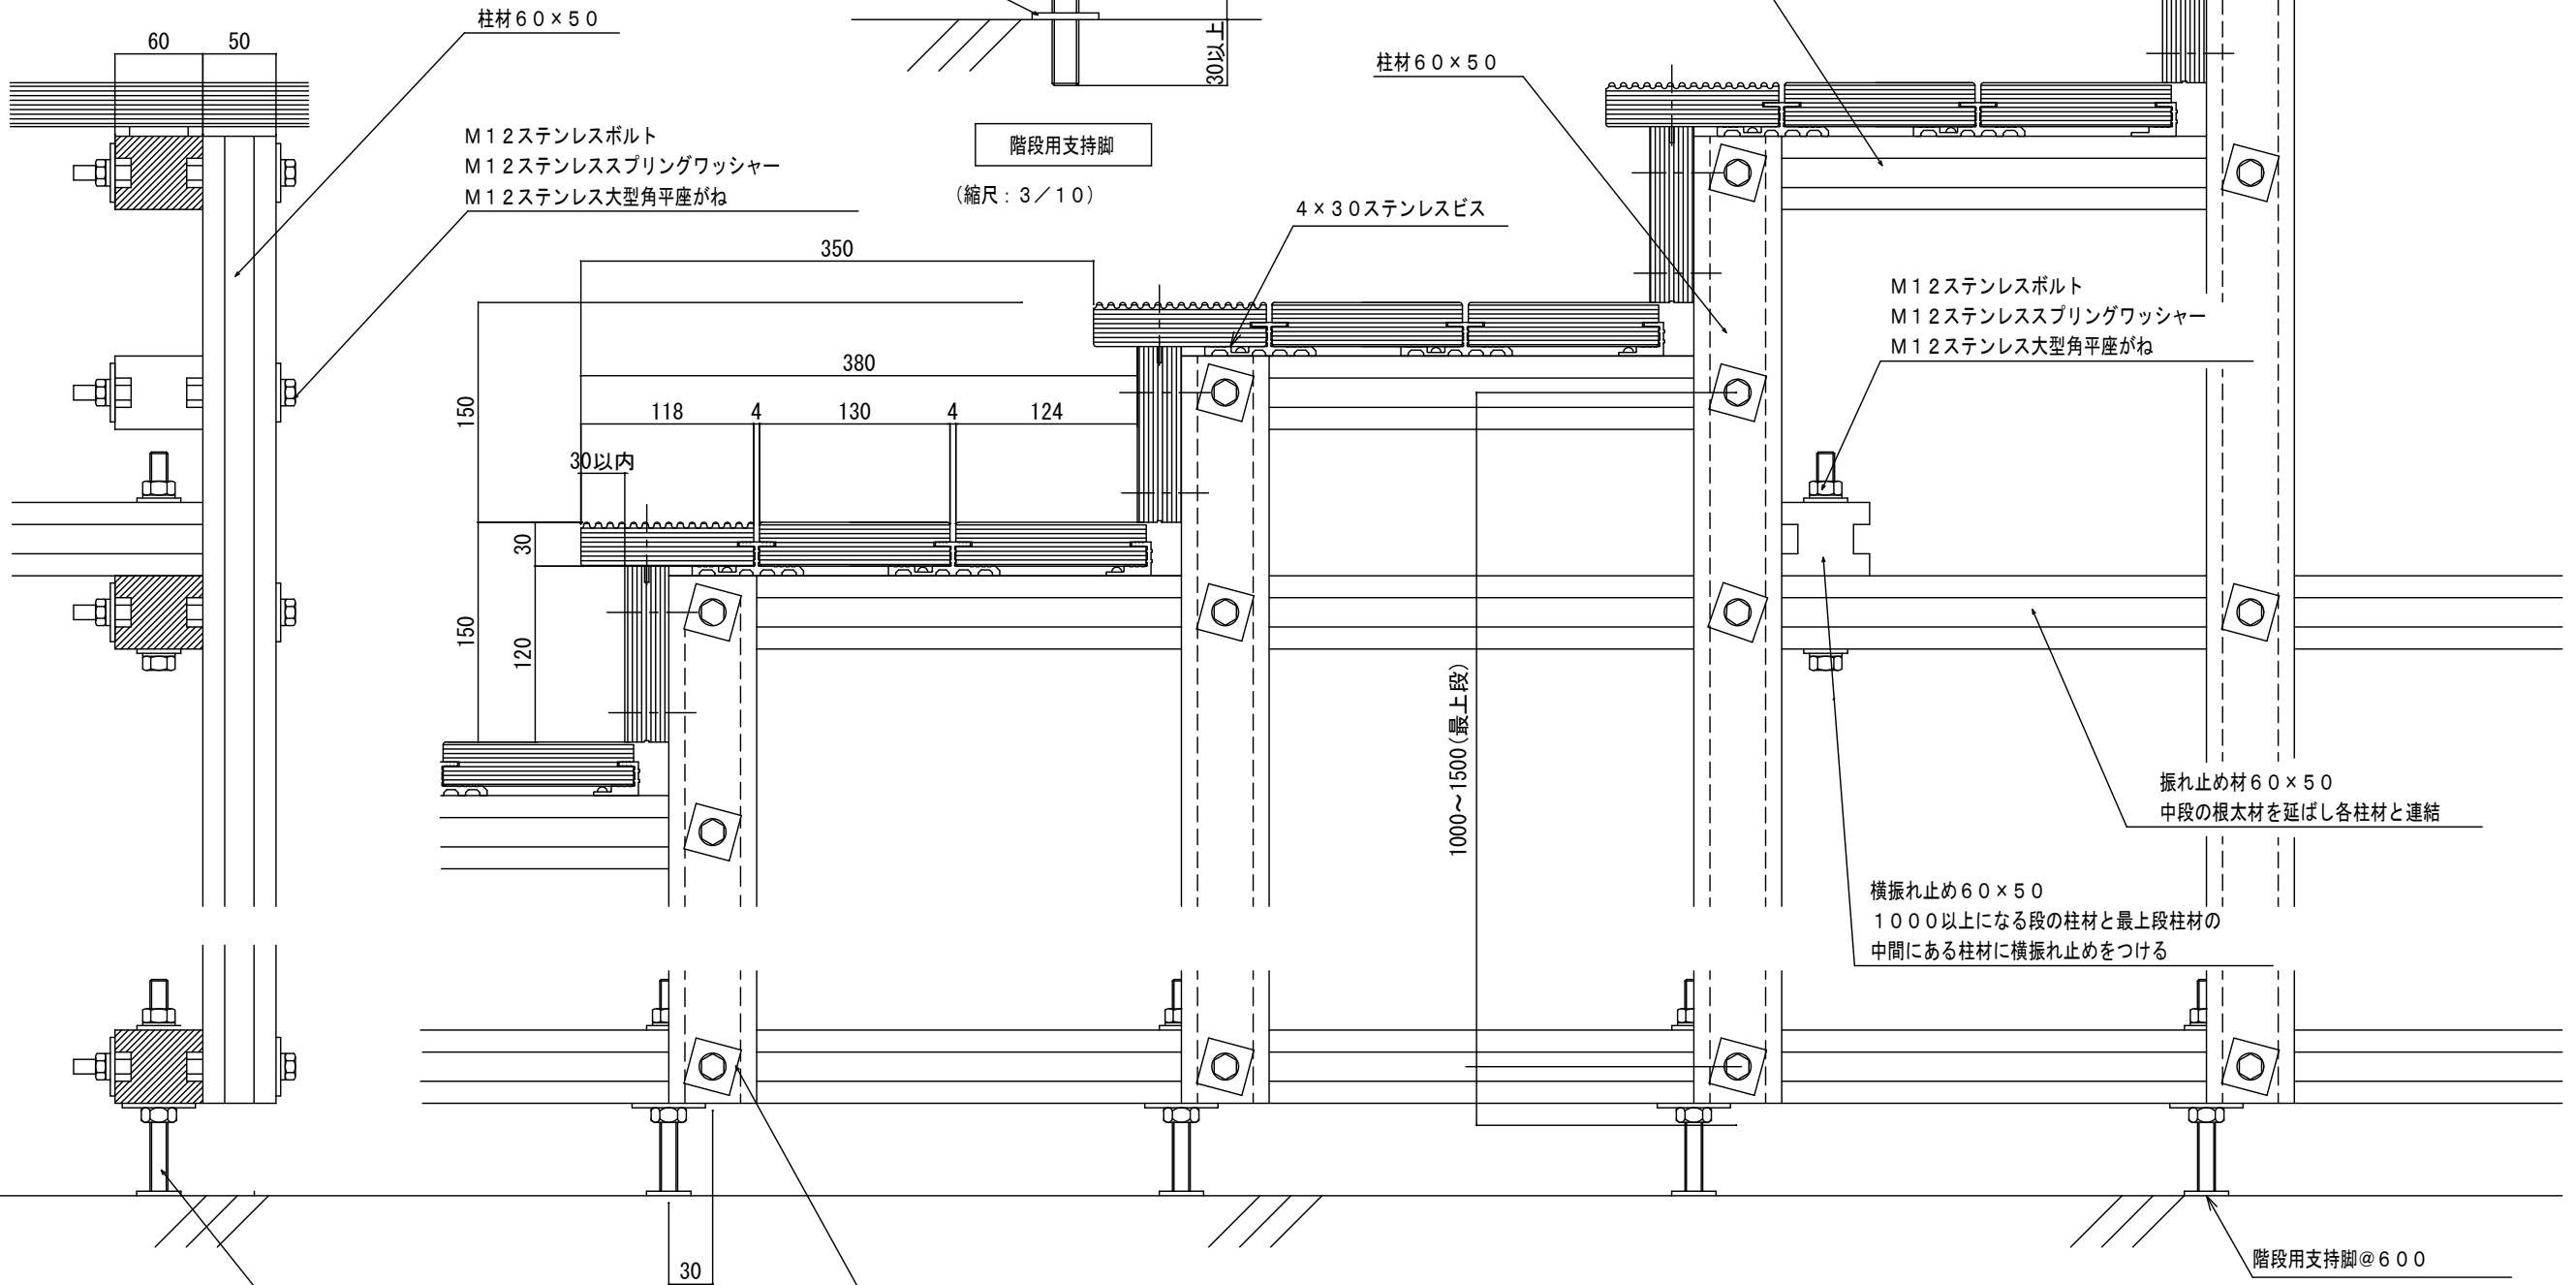

高床階段補強方法例 (縮尺: 1/5)